



- LEGENDA
- Projektowany przebieg DK 22 - wariant I (dł. 5800m)
 - Pas jezdni
 - Wyspa dzieląca
 - Obiekty mostowe
 - Jezdnia drogi serwisowej i zjazdów

<p style="font-size: 8px; margin: 0;">ul. Janusza Zeylanda 1/7 60-808 Poznań</p>	<p style="margin: 0;">INWESTOR</p> <p style="font-size: 8px; margin: 0;">Generalna Dyrekcja Dróg Krajowych i Autostrad Oddział w Szczecinie</p>	
	<p style="margin: 0;">tel. 618 436 638 poczta@bptrasa.pl</p> <p style="margin: 0;">70-340 Szczecin, Al. Bohaterów Warszawy 33</p>	

Temat: **Budowa obwodnicy Człopy w ciągu drogi krajowej nr 22**


Rysunek:	PLAN SYTUACYJNY - WARIANT I	NR	2.1
STANOWISKO	IMIĘ I NAZWISKO	NR UPRAWNIENI I SPECJALNOŚĆ	PODPIS
Projektant	mgr inż. Krzysztof Grabicki	WKP/0088/POOD/08	
Asystent	inż. Maciej Berthold		
BRANŻA Drogowa	STADIUM STĘS	DATA OPRACOWANIA 2021	NR UMOWY 57/21-1/2020
			SKALA 1:2000

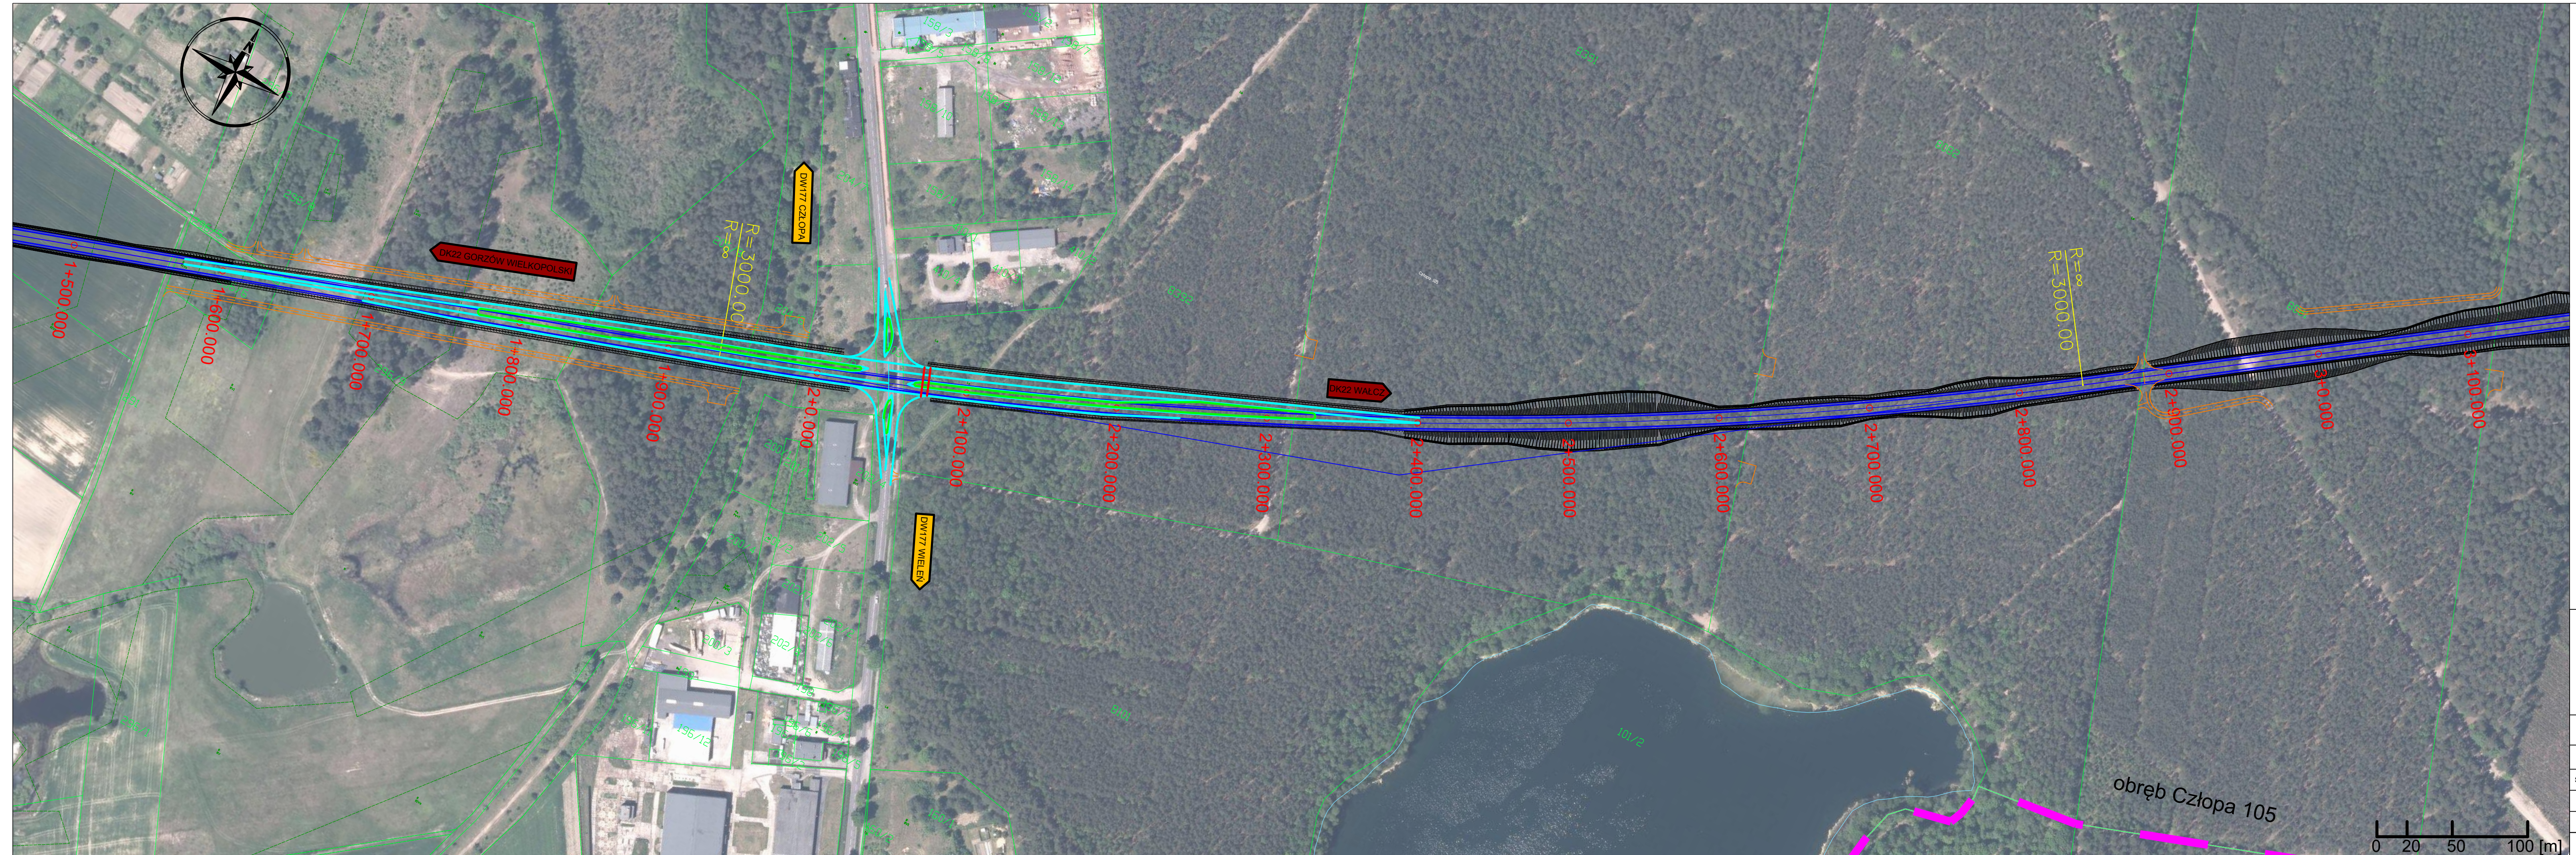

- LEGENDA
- Projektowany przebieg DK 22 - wariant I (dł. 5800m)
 - Pas jezdni
 - Wyspa dzieląca
 -  Obiekty mostowe
 - Jezdnia drogi serwisowej i zjazdów

 ul. Janusza Zeylanda 1/7 60-808 Poznań	INWESTOR Generalna Dyrekcja Dróg Krajowych i Autostrad Oddział w Szczecinie	
	tel. 618 436 638 poczta@bptrasa.pl	

Temat: Budowa obwodnicy Człopy w ciągu drogi krajowej nr 22				
Rysunek:	PLAN SYTUACYJNY - WARIANT I			NR 2.2
STANOWISKO	IMIĘ I NAZWISKO	NR UPRAWNIENI I SPECJALNOŚĆ	PODPIS	
Projektant	mgr inż. Krzysztof Grabicki	WKP/0088/POOD/08		
Asystent	inż. Maciej Berthold			
BRANŻA Drogowa	STADIUM STeS	DATA OPRACOWANIA 2021	NR UMOWY 57/21-1/2020	SKALA 1:2000

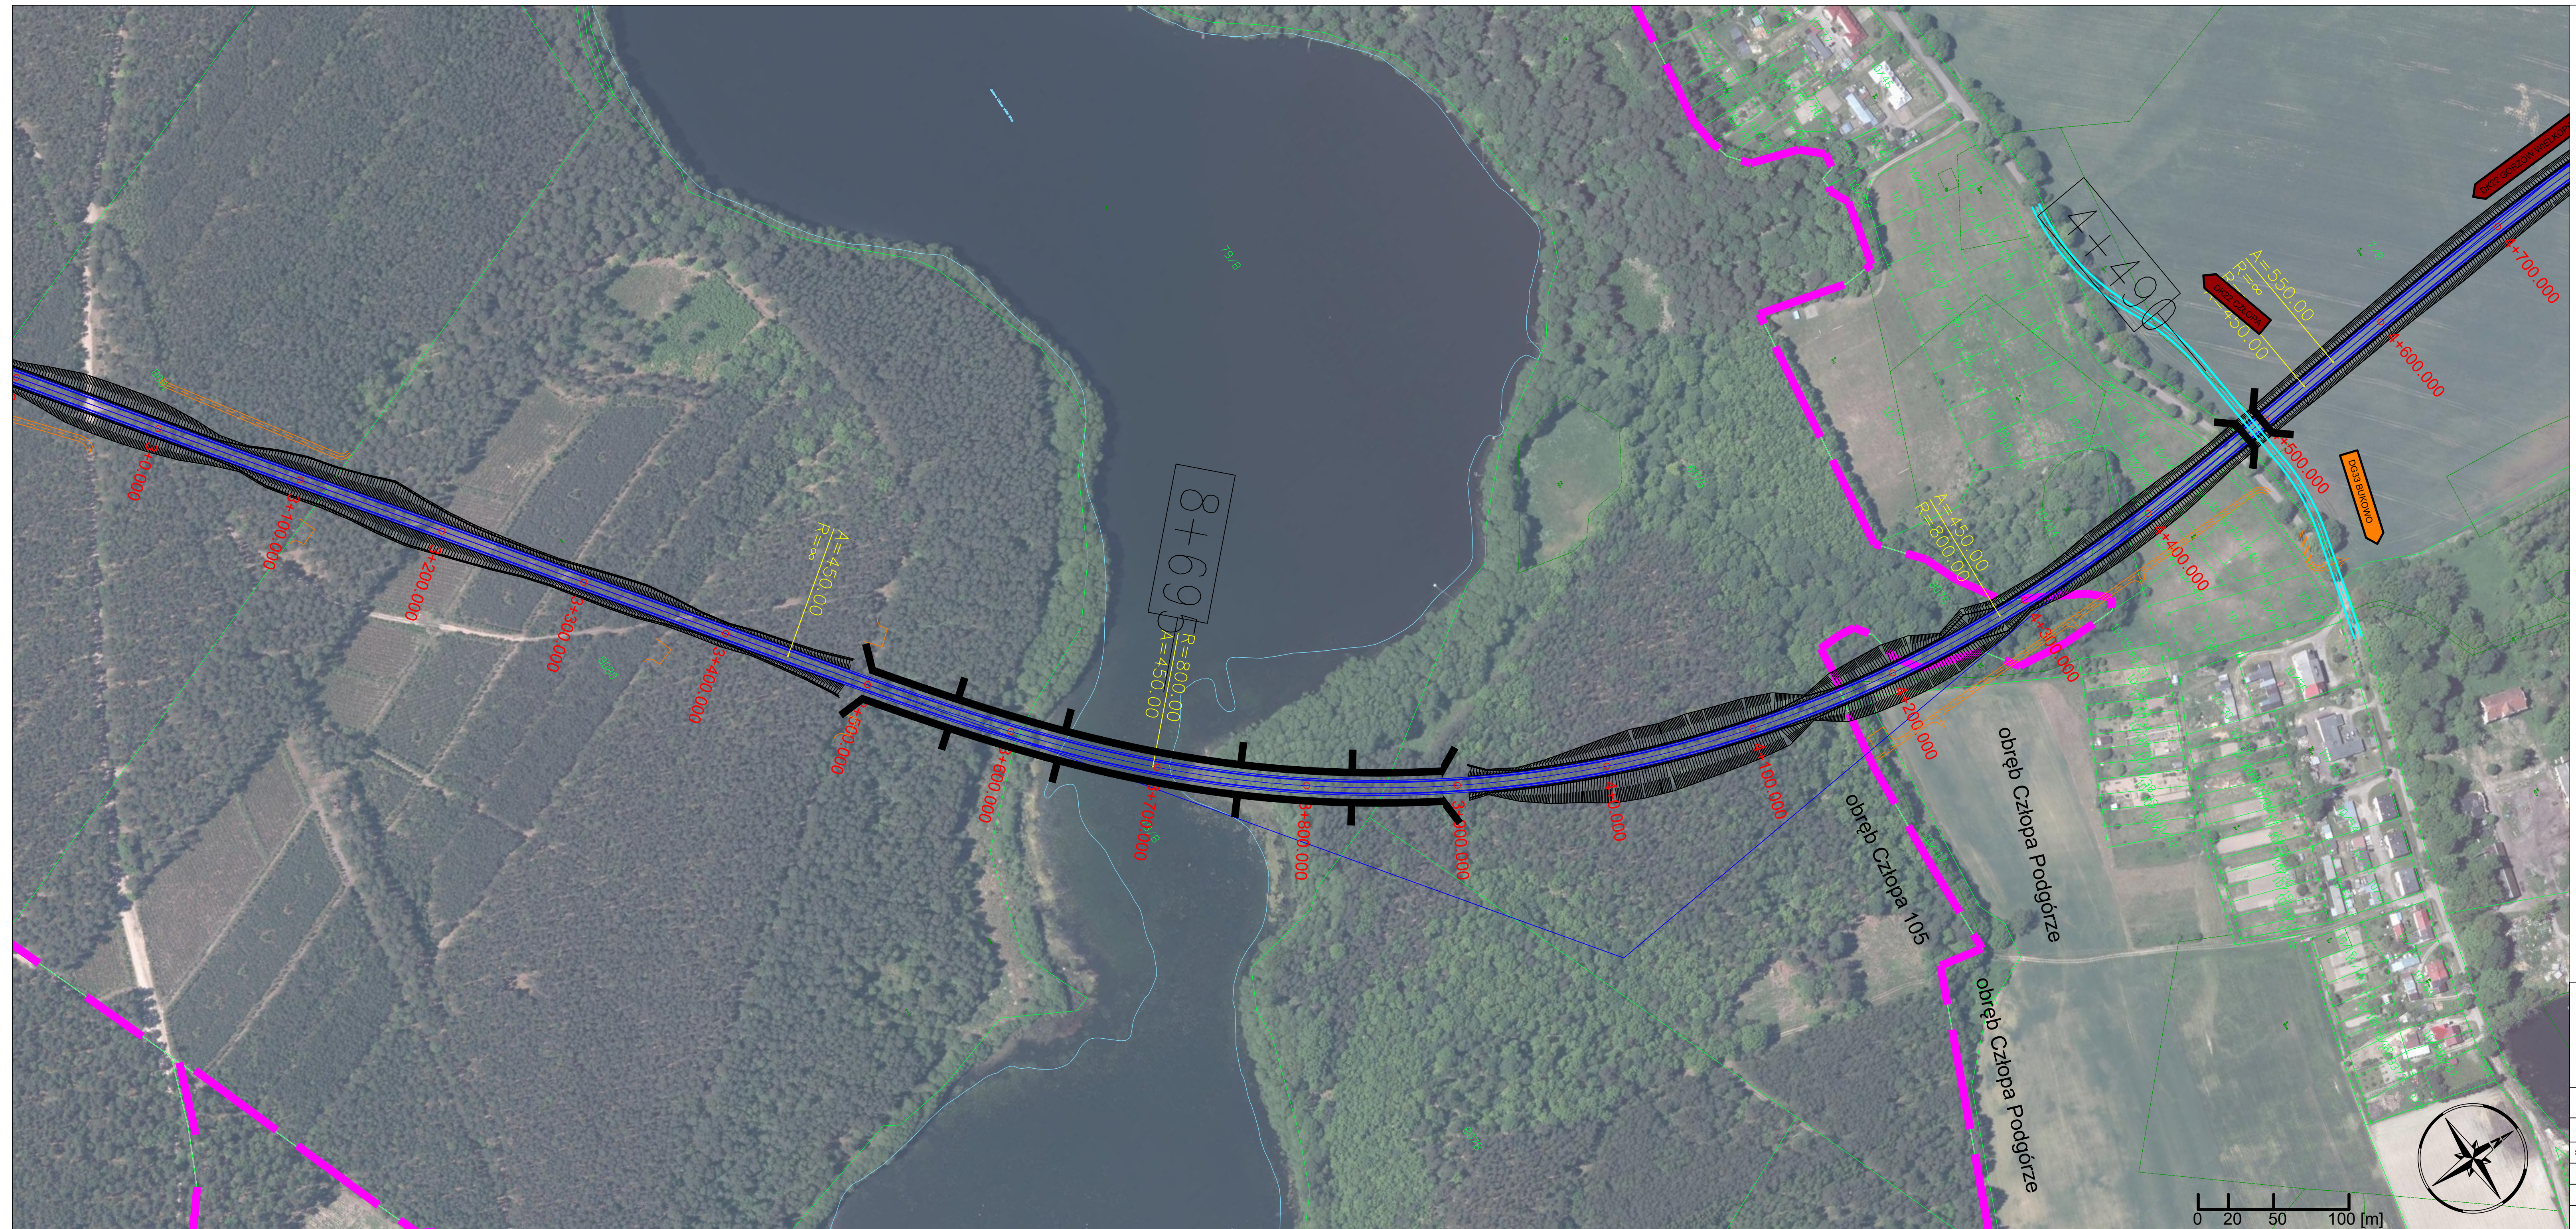

- LEGENDA
- Projektowany przebieg DK 22 - wariant I (dl. 5800m)
 - Pas jezdni
 - Wyspa dzieląca
 - Obiekty mostowe
 - Jezdnia drogi serwisowej i zjazdów

BIURO PROJEKTÓW
TRASA
 sp. z o.o.
 ul. Janusza Zeylanda 1/7 tel. 618 436 638
 60-808 Poznań poczta@bptrasa.pl

INWESTOR
 Generalna Dyrekcja Dróg
 Krajowych i Autostrad
 Oddział w Szczecinie
 70-340 Szczecin, Al. Bohaterów Warszawy 33

Temat: **Budowa obwodnicy Człopa w ciągu drogi krajowej nr 22**

Rysunek:	PLAN SYTUACYJNY - WARIANT I	NR	2.3
STANOWISKO	IMIĘ I NAZWISKO	NR UPRAWNIENI I SPECJALNOŚĆ	PODPIS
Projektant	mgr inż. Krzysztof Grabicki	WKP/0088/POOD/08	
Asystent	inż. Maciej Berthold		
BRANŻA	STADIUM	DATA OPRACOWANIA	NR UMOWY
Drogowa	STES	2021	57/21-1/2020
			SKALA
			1:2000



- LEGENDA**
- Projektowany przebieg DK 22 - wariant I (dl. 5800m)
 - Pas jezdni
 - Wyspa dzieląca
 - Obiekty mostowe
 - Jezdnia drogi serwisowej i zjazdów

<p>BIURO PROJEKTÓW TRASA sp. z o.o. ul. Janusza Zeylanda 1/7 60-808 Poznań tel. 618 436 638 pocztka@bptrasa.pl</p>	INWESTOR	
	Generalna Dyrekcja Dróg Krajowych i Autostrad Oddział w Szczecinie 70-340 Szczecin, Al. Bohaterów Warszawy 33	

Temat: Budowa obwodnicy Człopy w ciągu drogi krajowej nr 22				
Rysunek:	PLAN SYTUACYJNY - WARIANT I	NR	2.4	
STANOWISKO	IMIĘ I NAZWISKO	NR UPRAWNIEN I SPECJALNOŚĆ	PODPIS	
Projektant	mgr inż. Krzysztof Grabicki	WKP/0068/POOD/08		
Asystent	inż. Maciej Berthold			
BRANZA	STADIUM	DATA OPRACOWANIA	NR UMOWY	SKALA
Drogowa	STES	2021	57/2/1-1/2020	1:2000