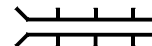



- LEGENDA
- Projektowany przebieg DK 22 - wariant II (dl. 7970m)
 - Pas jezdni
 - Wyspa dzieląca
 -  Obiekty mostowe
 - Jezdnia drogi serwisowej i zjazdów


BIURO PROJEKTÓW
TRASA sp. z o.o.
 ul. Janusza Zeylanda 1/7 tel. 618 436 638
 60-808 Poznań poczta@bptrasa.pl

INWESTOR
 Generalna Dyrekcja Dróg
 Krajowych i Autostrad
 Oddział w Szczecinie
 70-340 Szczecin, Al. Bohaterów Warszawy 33

Temat: **Budowa obwodnicy Człopa w ciągu drogi krajowej nr 22**

Rysunek:	PLAN SYTUACYJNY - WARIANT II	NR 2.1	
STANOWISKO	IMIĘ I NAZWISKO	NR UPRAWNIENI I SPECJALNOŚĆ	PODPIS
Projektant	mgr inż. Krzysztof Grabicki	WKP/0088/POOD/08	
Asystent	inż. Maciej Berthold		
BRANŻA Drogowa	STADIUM STeS	DATA OPRACOWANIA 2021	NR UMOWY 57/21-1/2020
			SKALA 1:2000

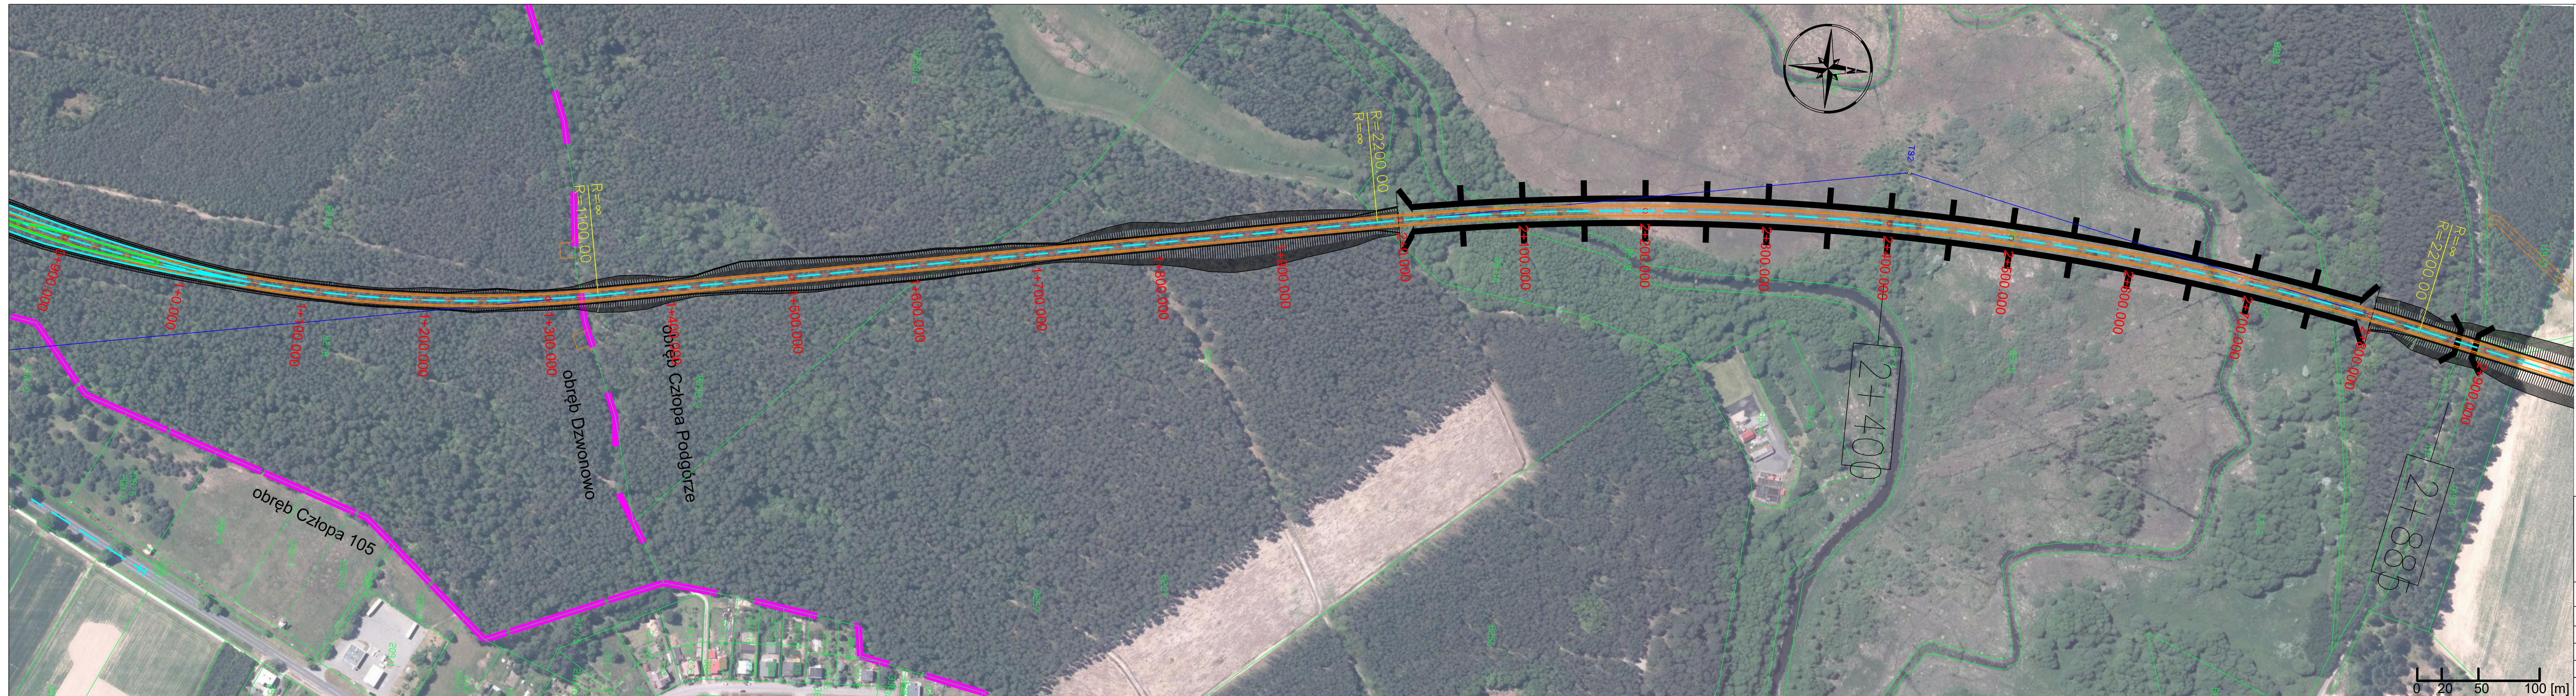

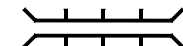
- LEGENDA
- Projektowany przebieg DK 22 - wariant II (dl. 7970m)
 - Pas jezdni
 - Wyspa dzieląca
 -  Obiekty mostowe
 - Jezdnia drogi serwisowej i zjazdów

BIURO PROJEKTÓW
TRASA
 sp. z o.o.
 ul. Janusza Zeylanda 1/7 tel. 618 436 638
 60-808 Poznań poczta@bptrasa.pl

INWESTOR
 Generalna Dyrekcja Dróg
 Krajowych i Autostrad
 Oddział w Szczecinie
 70-340 Szczecin, Al. Bohaterów Warszawy 33

Temat: **Budowa obwodnicy Człopy w ciągu drogi krajowej nr 22**

Rysunek:	PLAN SYTUACYJNY - WARIANT II	NR	2.2
STANOWISKO	IMIĘ I NAZWISKO	NR UPRAWNIENI I SPECJALNOŚĆ	PODPIS
Projektant	mgr inż. Krzysztof Grabicki	WKP/0088/POOD/08	
Asystent	inż. Maciej Berthold		
BRANŻA Drogowa	STADIUM STES	DATA OPRACOWANIA 2021	NR UMOWY 57/Z/1-1/2020
			SKALA 1:2000

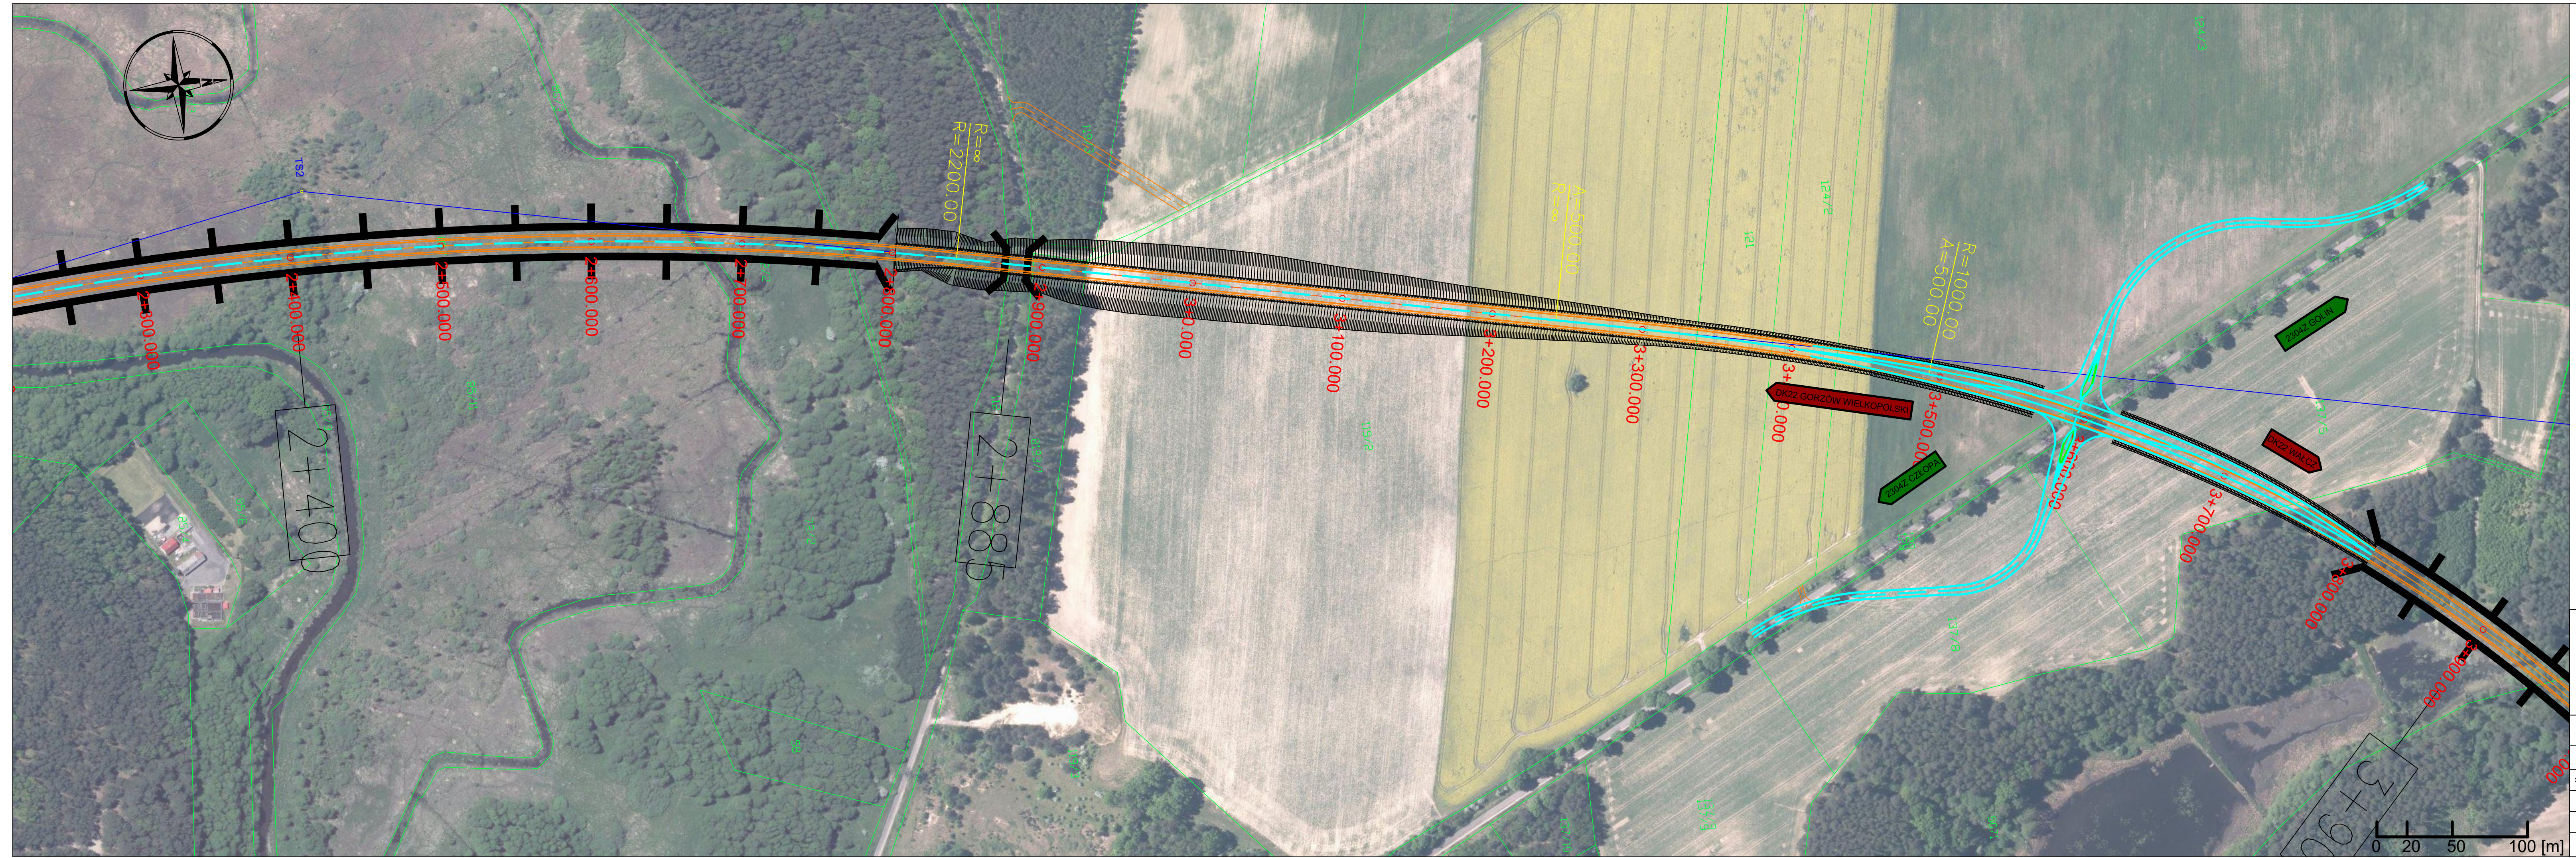

- LEGENDA
- Projektowany przebieg DK 22 - wariant II (dl. 7970m)
 - Pas jezdni
 - Wyspa dzieląca
 - Obiekty mostowe
 - Jezdnia drogi serwisowej i zjazdów


BIURO PROJEKTÓW
TRASA
 sp. z o.o.
 ul. Janusza Zeylanda 1/7 60-808 Poznań
 tel. 618 436 638
 poczta@bptrasa.pl

INWESTOR
 Generalna Dyrekcja Dróg
 Krajowych i Autostrad
 Oddział w Szczecinie
 70-340 Szczecin, Al. Bohaterów Warszawy 33

Temat: **Budowa obwodnicy Człopy w ciągu drogi krajowej nr 22**

Rysunek:	PLAN SYTUACYJNY - WARIANT II	NR	2.3
STANOWISKO	IMIĘ I NAZWISKO	NR UPRAWNIENI I SPECJALNOŚĆ	PODPIS
Projektant	mgr inż. Krzysztof Grabicki	WKPI/0088/POOD/08	
Asystent	inż. Maciej Berthold		
BRANŻA Drogowa	STADIUM STES	DATA OPRACOWANIA 2021	NR UMOWY 57/21-1/2020 SKALA 1:2000

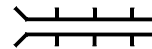

- LEGENDA
- Projektowany przebieg DK 22 - wariant II (dl. 7970m)
 - Pas jezdni
 - Wyspa dzieląca
 -  Obiekty mostowe
 - Jezdnia drogi serwisowej i zjazdów

BIURO PROJEKTÓW
TRASA
 sp. z o.o.
 ul. Janusza Zeylanda 1/7 tel. 618 436 638
 60-808 Poznań poczta@bptrasa.pl

INWESTOR
 Generalna Dyrekcja Dróg
 Krajowych i Autostrad
 Oddział w Szczecinie
 70-340 Szczecin, Al. Bohaterów Warszawy 33

Temat: **Budowa obwodnicy Człopy w ciągu drogi krajowej nr 22**

Rysunek:	PLAN SYTUACYJNY - WARIANT II	NR	2.4
STANOWISKO	IMIĘ I NAZWISKO	NR UPRAWNIENI I SPECJALNOŚĆ	PODPIS
Projektant	mgr inż. Krzysztof Grabicki	WKP/0068/POOD/08	
Asystent	inż. Maciej Berthold		
BRANŻA Drogowa	STADIUM STES	DATA OPRACOWANIA 2021	NR UMOWY 57/21-1/2020
			SKALA 1:2000



- LEGENDA
- Projektowany przebieg DK 22 - wariant II (dl. 7970m)
 - Pas jezdni
 - Wyspa dzieląca
 - Obiekty mostowe
 - Jezdnia drogi serwisowej i zjazdów

<p>BIURO PROJEKTÓW TRASA sp. z o.o. ul. Janusza Zeylanda 1/7 60-808 Poznań tel. 618 436 638 poczta@bptrasa.pl</p>	<p>INWESTOR</p> <p>Generalna Dyrekcja Dróg Krajowych i Autostrad Oddział w Szczecinie</p> <p>70-340 Szczecin, Al. Bohaterów Warszawy 33</p>		
	<p>Temat: Budowa obwodnicy Człopy w ciągu drogi krajowej nr 22</p>		

Rysunek:	PLAN SYTUACYJNY - WARIANT II		NR 2.5
STANOWISKO	IMIĘ I NAZWISKO	NR UPRAWNIENI I SPECJALNOŚĆ	PODPIS
Projektant	mgr inż. Krzysztof Grabicki	WKP/0088/POOD/08	
Asystent	inż. Maciej Berthold		
BRANŻA Drogowa	STADIUM STeS	DATA OPRACOWANIA 2021	NR UMOWY 57/21-1/2020
			SKALA 1:2000



- LEGENDA
- Projektowany przebieg DK 22 - wariant II (dl. 7970m)
 - Pas jezdni
 - Wyspa dzieląca
 - Obiekty mostowe
 - Jezdnia drogi serwisowej i zjazdów

<p>BIURO PROJEKTÓW TRASA sp. z o.o. ul. Janusza Zeylanda 1/7 tel. 618 436 638 60-808 Poznań poczta@bptrasa.pl</p>	<p>INWESTOR Generalna Dyrekcja Dróg Krajowych i Autostrad Oddział w Szczecinie 70-340 Szczecin, Al. Bohaterów Warszawy 33</p>
---	--

Temat: **Budowa obwodnicy Człopy w ciągu drogi krajowej nr 22**

Rysunek:	PLAN SYTUACYJNY - WARIANT II	NR	2.6
STANOWISKO	IMIĘ I NAZWISKO	NR UPRAWNIENI I SPECJALNOŚĆ	PODPIS
Projektant	mgr inż. Krzysztof Grabicki	WKP/0088/POOD/08	
Asystent	inż. Maciej Berthold		
BRANŻA Drogowa	STADIUM STeS	DATA OPRACOWANIA 2021	NR UMOWY 57/2/1-1/2020
			SKALA 1:2000