
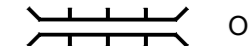



- LEGENDA
- Projektowany przebieg DK 22 - wariant III (dl. 10260m)
  - Pas jezdni
  - Wyspa dzieląca
  -  Obiekty mostowe
  - Jezdnia drogi serwisowej i zjazdów


<b>BIURO PROJEKTÓW</b> <b>TRASA</b> sp. z o.o. ul. Janusza Zeylanda 1/7 60-808 Poznań	INWESTOR	
	Generalna Dyrekcja Dróg Krajowych i Autostrad Oddział w Szczecinie 70-340 Szczecin, Al. Bohaterów Warszawy 33	

Temat: <b>Budowa obwodnicy Człopy w ciągu drogi krajowej nr 22</b>				
Rysunek:	PLAN SYTUACYJNY - WARIANT III	NR	2.1	
STANOWISKO	IMIĘ I NAZWISKO	NR UPRAWNIENI I SPECJALNOŚĆ	PODPIS	
Projektant	mgr inż. Krzysztof Grabicki	WKP/0088/POOD/08		
Asystent	inż. Maciej Berthold			
BRANŻA	STADIUM	DATA OPRACOWANIA	NR UMOWY	SKALA
Drogowa	STĘS	2021	57/2/1-1/2020	1:2000

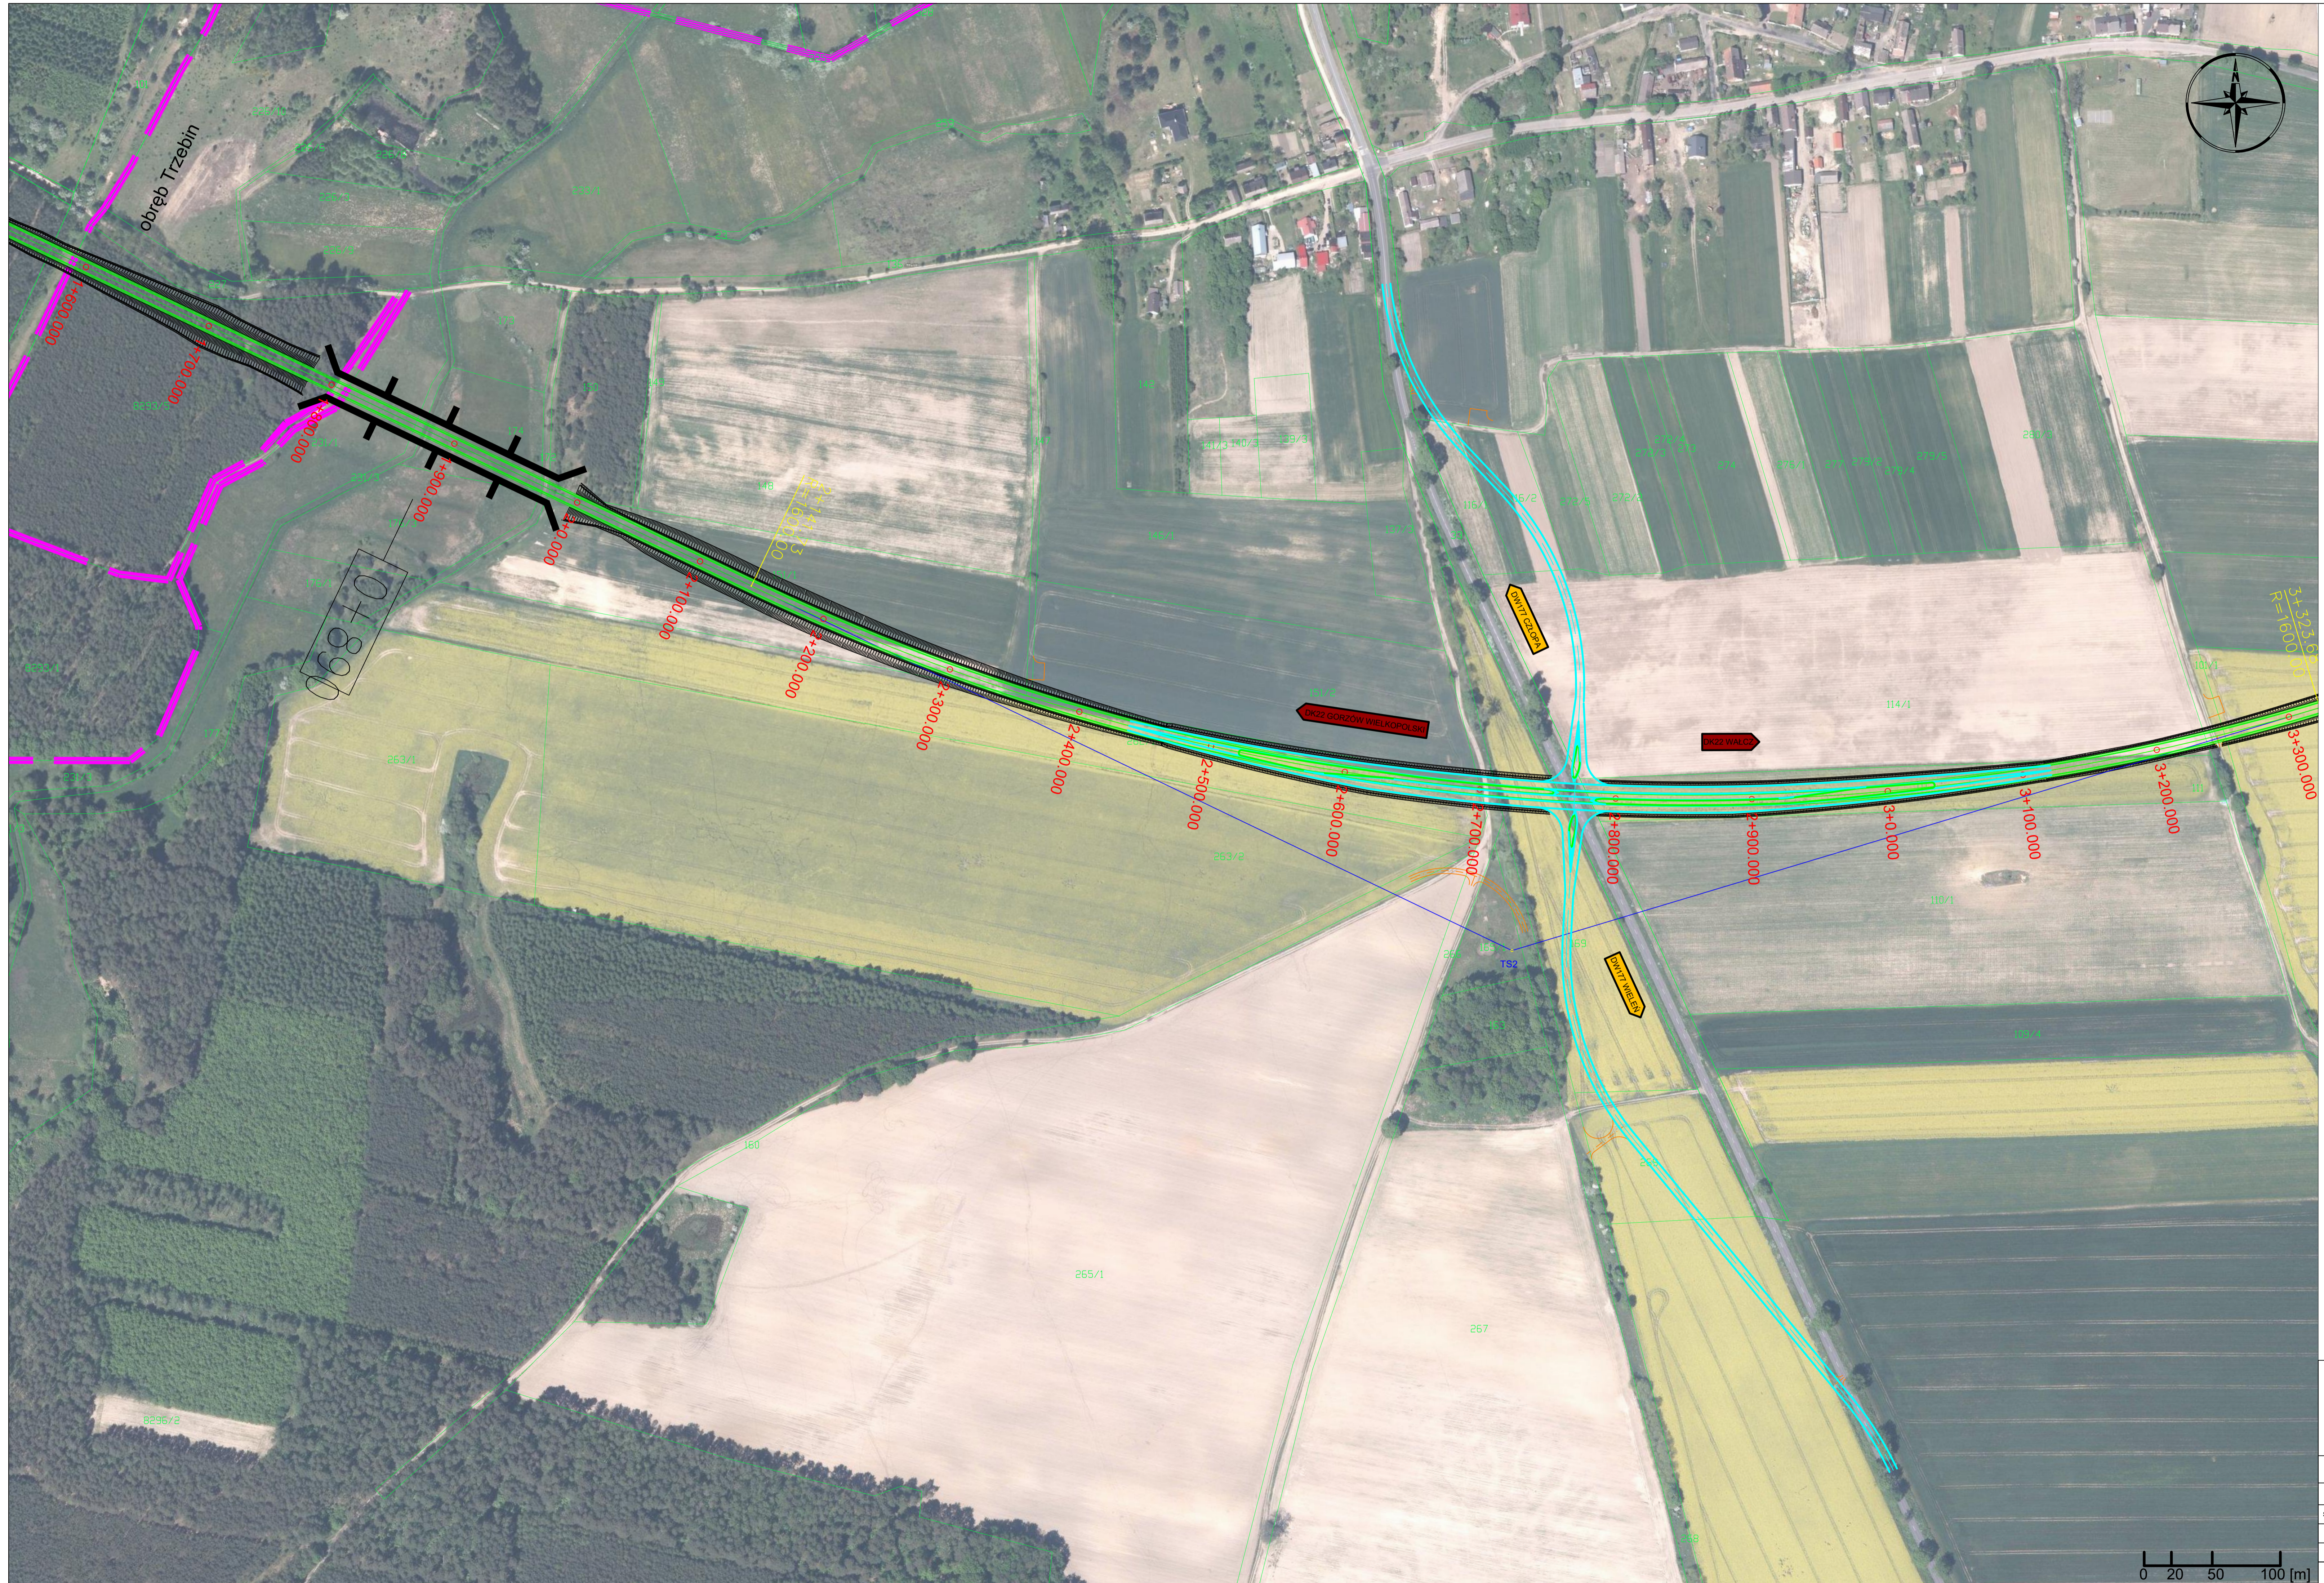

- LEGENDA
- Projektowany przebieg DK 22 - wariant III (dl. 10260m)
  - Pas jezdni
  - Wyspa dzieląca
  -  Obiekty mostowe
  - Jezdnia drogi serwisowej i zjazdów

 ul. Janusza Zeylanda 1/7 60-808 Poznań tel. 618 436 638 poczta@ptras4.pl		INWESTOR	
		Generalna Dyrekcja Dróg Krajowych i Autostrad Oddział w Szczecinie 70-340 Szczecin, Al. Bohaterów Warszawy 33	
Temat: <b>Budowa obwodnicy Człopy w ciągu drogi krajowej nr 22</b>			
Rysunek:	PLAN SYTUACYJNY - WARIANT III	NR <b>2.2</b>	
STANOWISKO	IMIE I NAZWISKO	NR UPRAWNIEN I SPECJALNOŚĆ	PODPIS
Projektant	mgr inż. Krzysztof Grabicki	WKP/0086/POOD/08	
Asystent	inż. Maciej Berthold		
BRANŻA Drogowa	STADIUM STES	DATA OPRACOWANIA 2021	NR LICYTOWY 57/21-1/2020 SKALA 1:2000

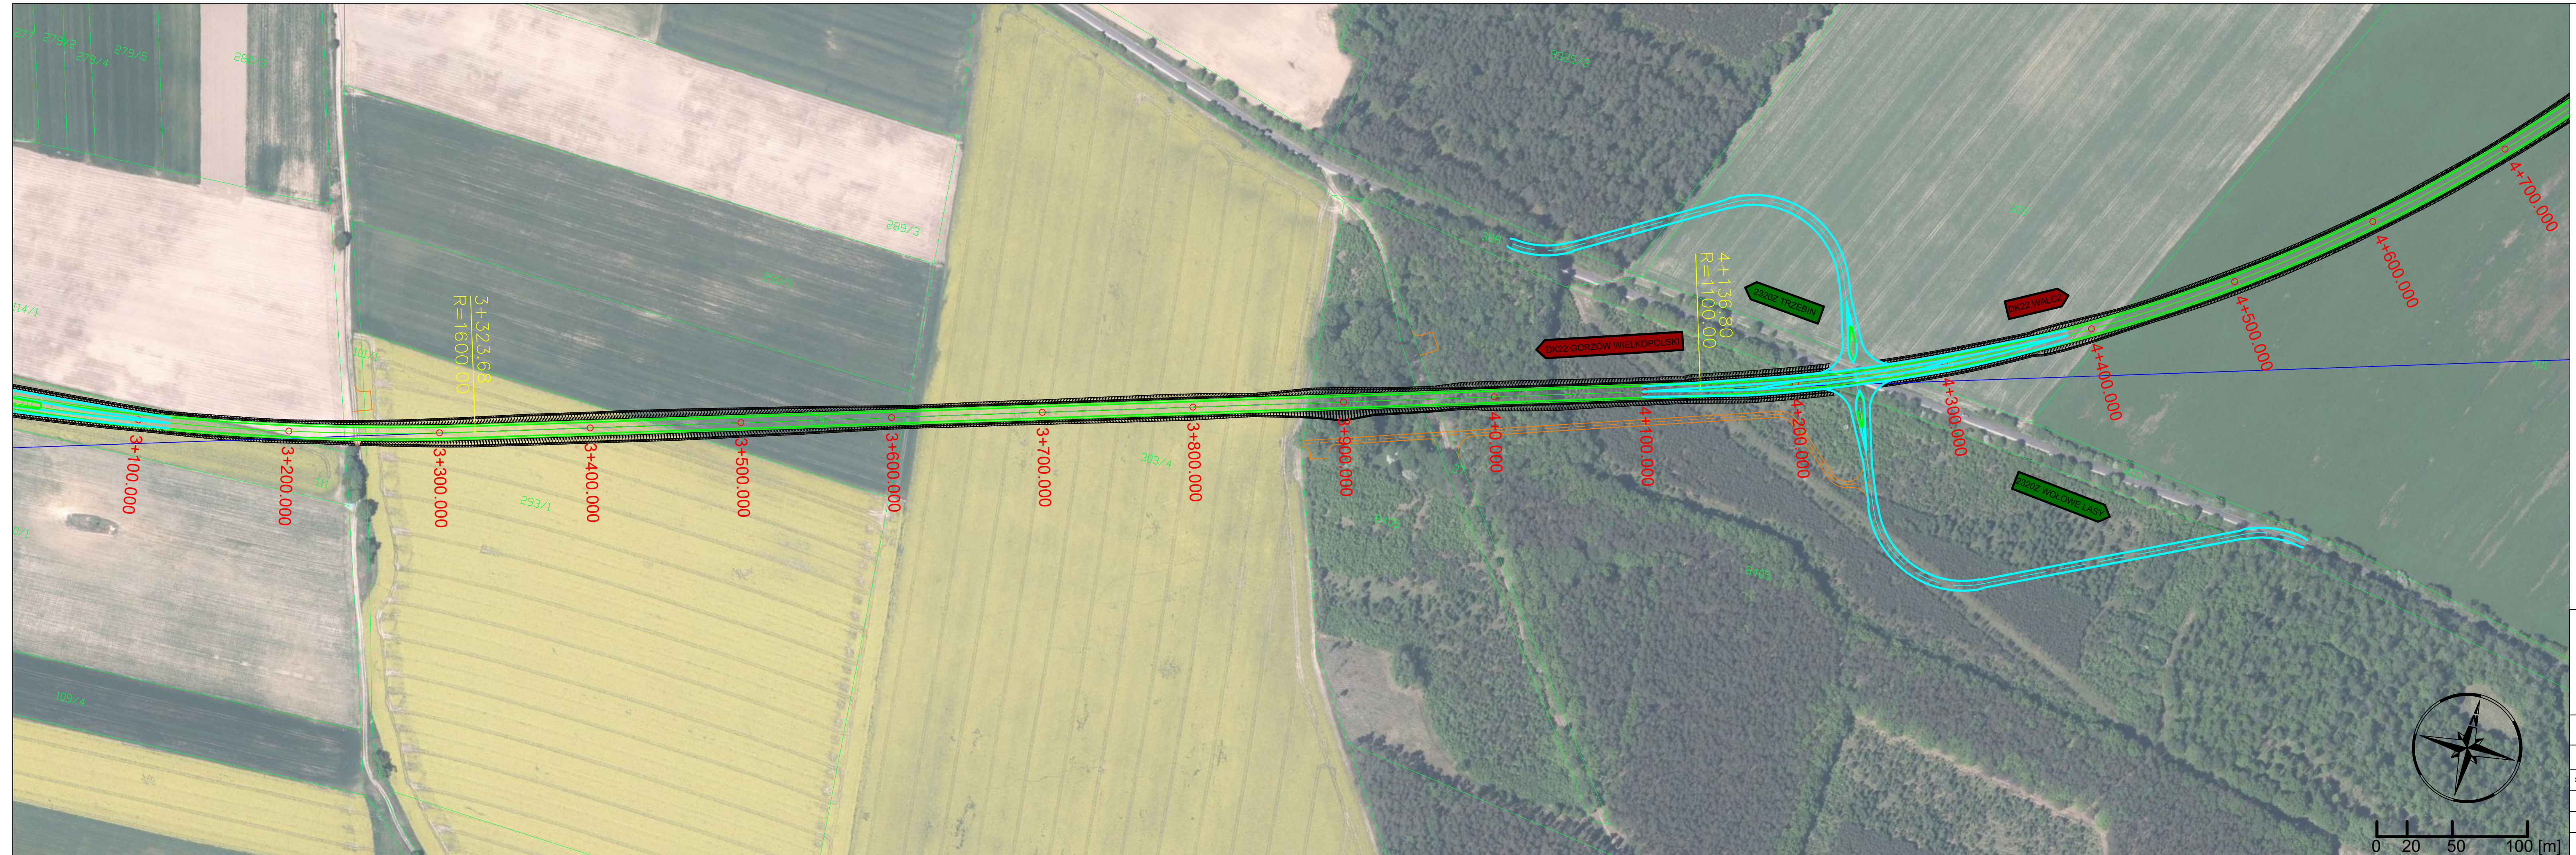


- LEGENDA
- Projektowany przebieg DK 22 - wariant III (dł. 10260m)
  - Pas jezdni
  - Wyspa dzieląca
  - Obiekty mostowe
  - Jezdnia drogi serwisowej i zjazdów

**BIURO PROJEKTÓW**  
**TRASA**  
 sp. z o.o.  
 ul. Janusza Zeylanda 1/7 tel. 618 436 638  
 60-808 Poznań poczta@bptrasa.pl

**INWESTOR**  
 Generalna Dyrekcja Dróg  
 Krajowych i Autostrad  
 Oddział w Szczecinie  
 70-340 Szczecin, Al. Bohaterów Warszawy 33

Temat: **Budowa obwodnicy Człopy w ciągu drogi krajowej nr 22**

Rysunek:	PLAN SYTUACYJNY - WARIANT III	NR	<b>2.3</b>
STANOWISKO	IMIĘ I NAZWISKO	NR UPRAWNIENI I SPECJALNOŚĆ	PODPIS
Projektant	mgr inż. Krzysztof Grabicki	WKP/0088/POOD/08	
Asystent	inż. Maciej Berthold		
BRANŻA Drogowa	STADIUM STeS	DATA OPRACOWANIA 2021	NR UMOWY 57/2/1-1/2020
			SKALA 1:2000

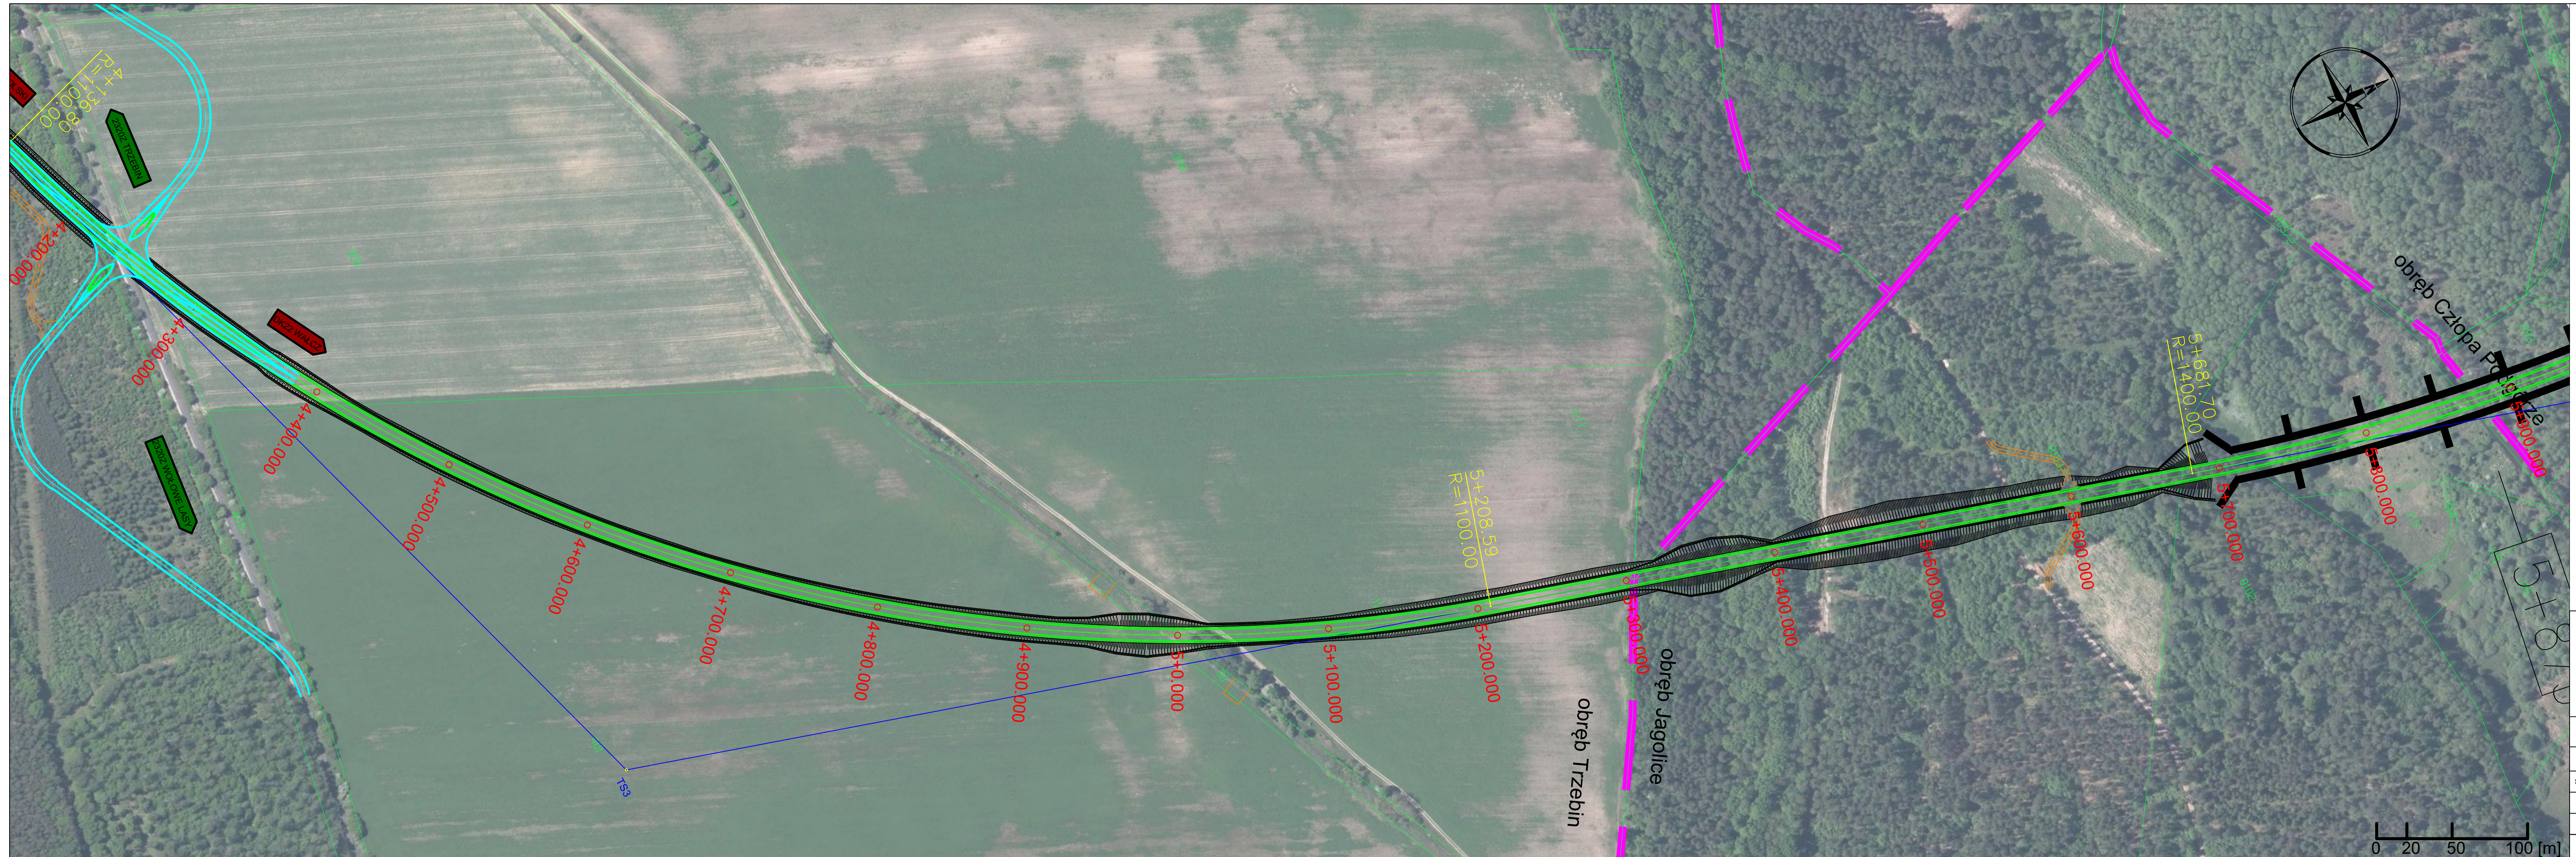

- LEGENDA
- Projektowany przebieg DK 22 - wariant III (dł. 10260m)
  - Pas jezdni
  - Wyspa dzieląca
  - Obiekty mostowe
  - Jezdnia drogi serwisowej i zjazdów


**BIURO PROJEKTÓW**  
**TRASA** sp. z o.o.  
 ul. Janusza Zeylanda 1/7 tel. 618 436 638  
 60-808 Poznań poczta@bptrasa.pl

**INWESTOR**  
 Generalna Dyrekcja Dróg  
 Krajowych i Autostrad  
 Oddział w Szczecinie  
 70-340 Szczecin, Al. Bohaterów Warszawy 33

Temat: **Budowa obwodnicy Człopa w ciągu drogi krajowej nr 22**

Rysunek:	PLAN SYTUACYJNY - WARIANT III	NR	2.4
STANOWISKO	IMIĘ I NAZWISKO	NR UPRAWNIENI I SPECJALNOŚĆ	PODPIS
Projektant	mgr inż. Krzysztof Grabicki	WKPI/0088/POOD/08	
Asystent	inż. Maciej Berthold		
BRANŻA Drogowa	STADIUM STeS	DATA OPRACOWANIA 2021	NR UMOWY 57/21-1/2020
			SKALA 1:2000

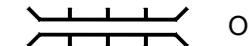


- LEGENDA
- Projektowany przebieg DK 22 - wariant III (dl. 10260m)
  - Pas jezdni
  - Wyspa dzieląca
  -  Obiekty mostowe
  - Jezdnia drogi serwisowej i zjazdów

<b>BIURO PROJEKTÓW</b> <b>TRASA</b> sp. z o.o. ul. Janusza Zeylanda 1/7 60-808 Poznań	INWESTOR	
	Generalna Dyrekcja Dróg Krajowych i Autostrad Oddział w Szczecinie 70-340 Szczecin, Al. Bohaterów Warszawy 33	

Temat: **Budowa obwodnicy Człopy w ciągu drogi krajowej nr 22**


Rysunek:	PLAN SYTUACYJNY - WARIANT III	NR	2.5
STANOWISKO	IMIĘ I NAZWISKO	NR UPRAWNIENI I SPECJALNOŚĆ	PODPIS
Projektant	mgr inż. Krzysztof Grabicki	WKP/0088/PODI/08	
Asystent	inż. Maciej Berthold		
BRANŻA Drogowa	STADIUM STĘS	DATA OPRACOWANIA 2021	NR UMOWY 57/21-1/2020
			SKALA 1:2000

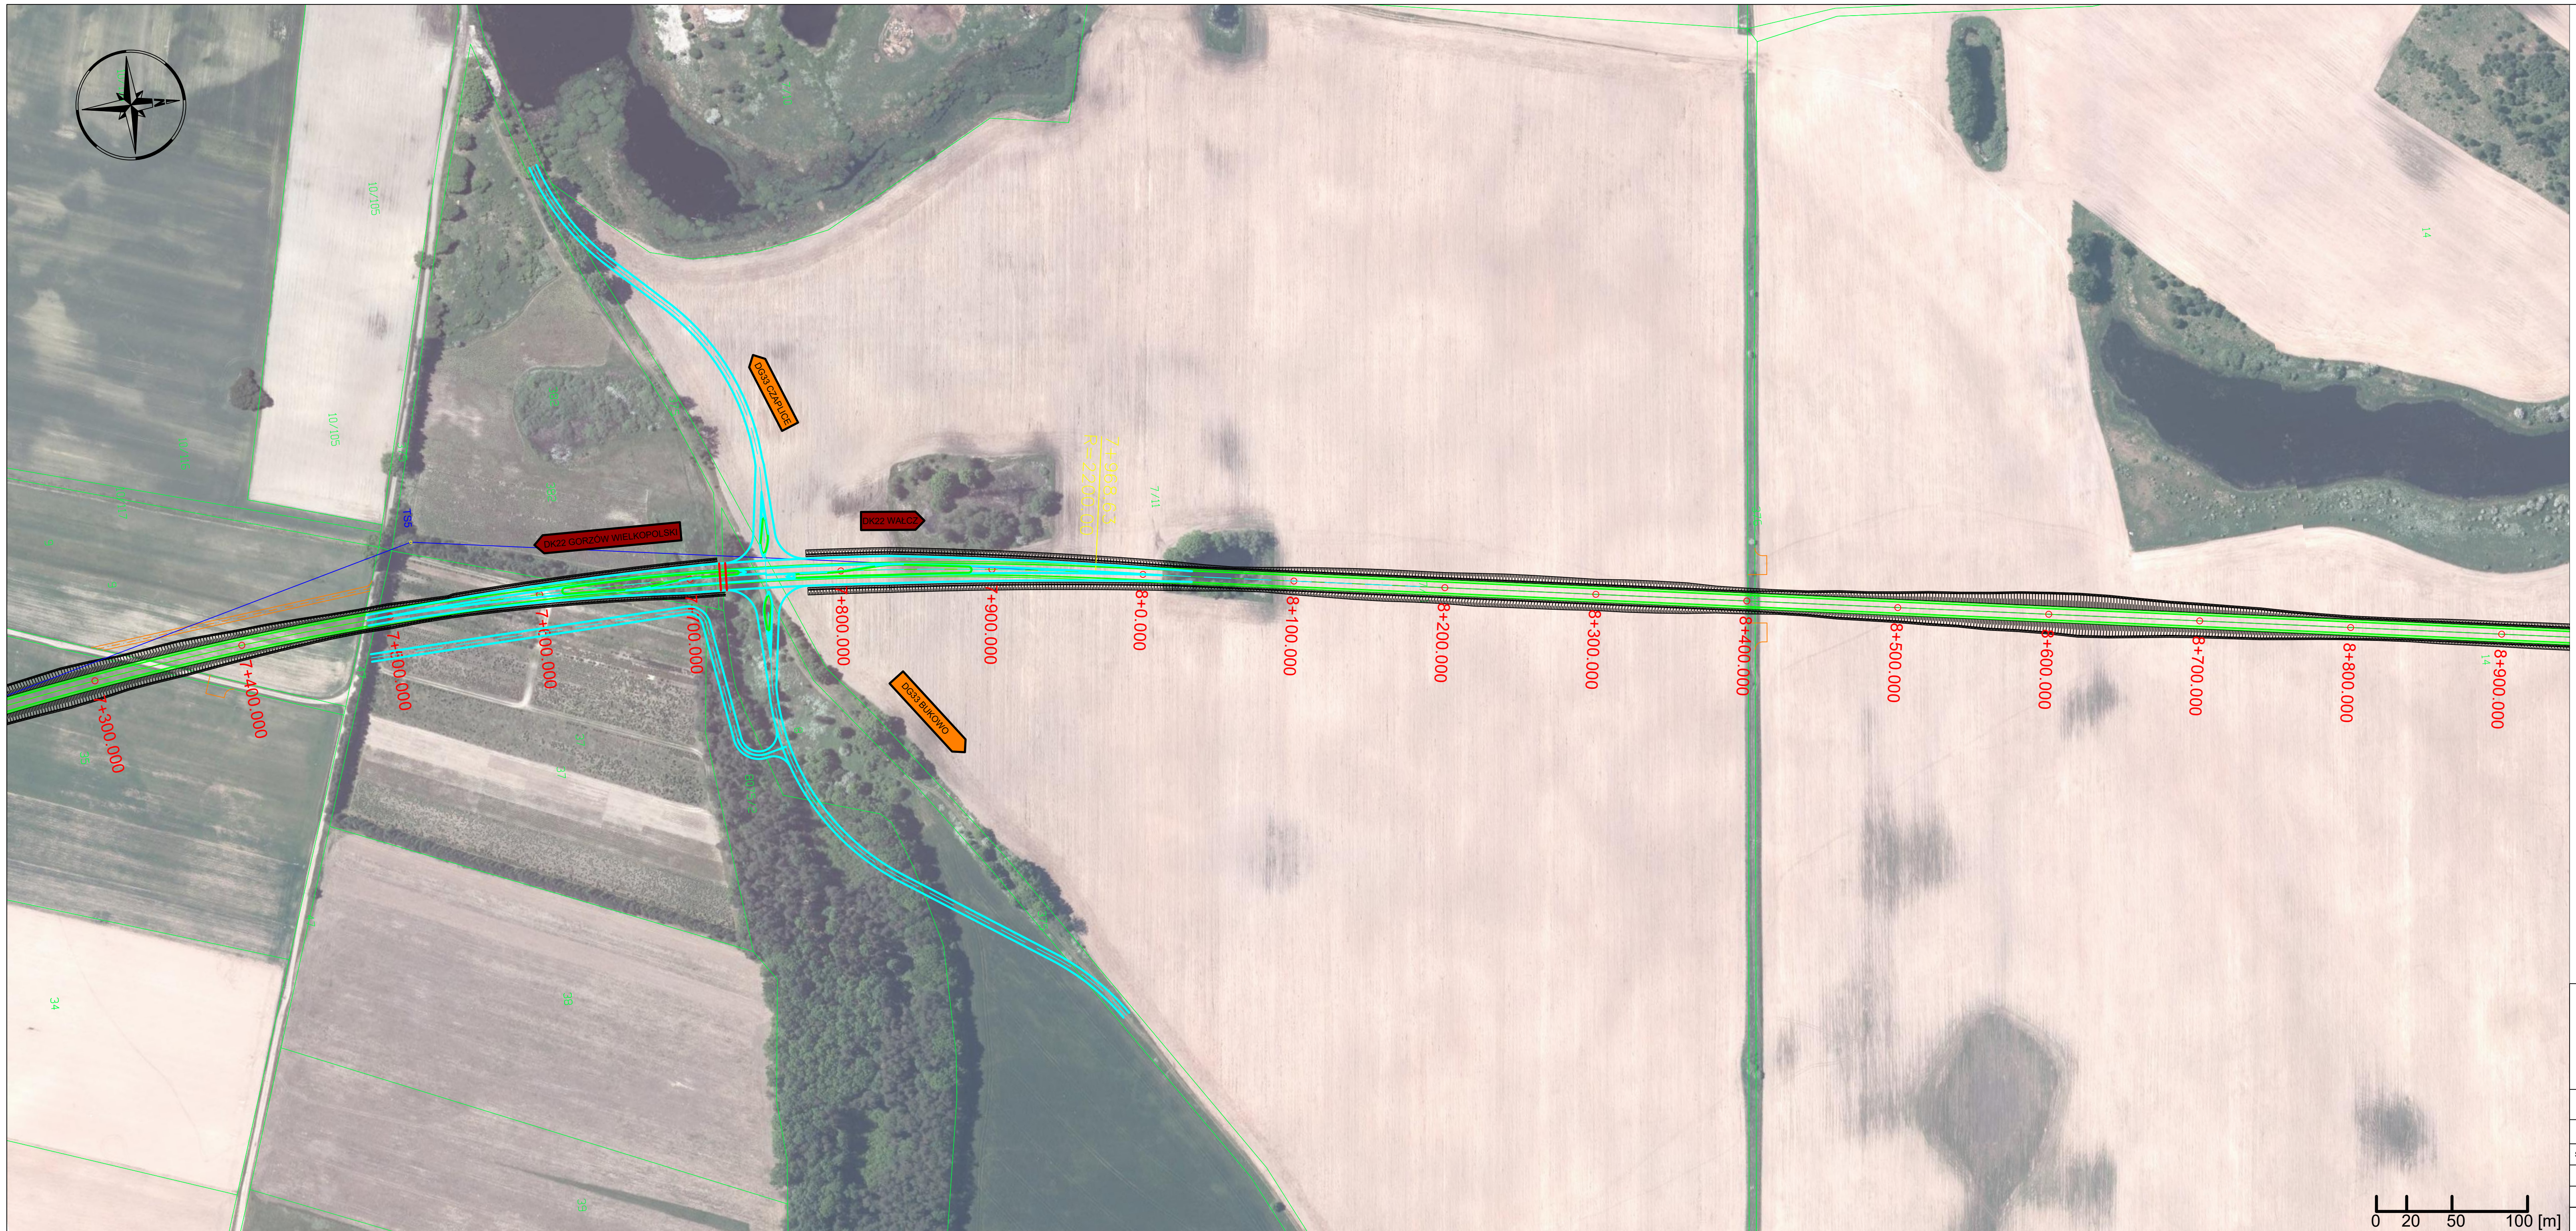

- LEGENDA**
- Projektowany przebieg DK 22 - wariant III (dl. 10260m)
  - Pas jezdni
  - Wyspa dzieląca
  - Obiekty mostowe
  - Jezdnia drogi serwisowej i zjazdów

 ul. Janusza Zeylanda 1/7 60-808 Poznań	sp. z o.o. tel. 618 436 638 poczta@bptrasa.pl	<b>INWESTOR</b> Generalna Dyrekcja Dróg Krajowych i Autostrad Oddział w Szczecinie 70-340 Szczecin, Al. Bohaterów Warszawy 33
	Temat: <b>Budowa obwodnicy Człopy w ciągu drogi krajowej nr 22</b>	

Rysunek:	PLAN SYTUACYJNY - WARIANT III	NR	2.6
STANOWISKO	IMIĘ I NAZWISKO	NR UPRAWNIEN I SPECJALNOŚĆ	PODPIS
Projektant	mgr inż. Krzysztof Grabicki	WKP/0068/POOD/08	
Asystent	inż. Maciej Berthold		
BRANŻA Drogowa	STADIUM STES	DATA OPRACOWANIA 2021	NR UMOWY 57/2/1-1/2020
			SKALA 1:2000

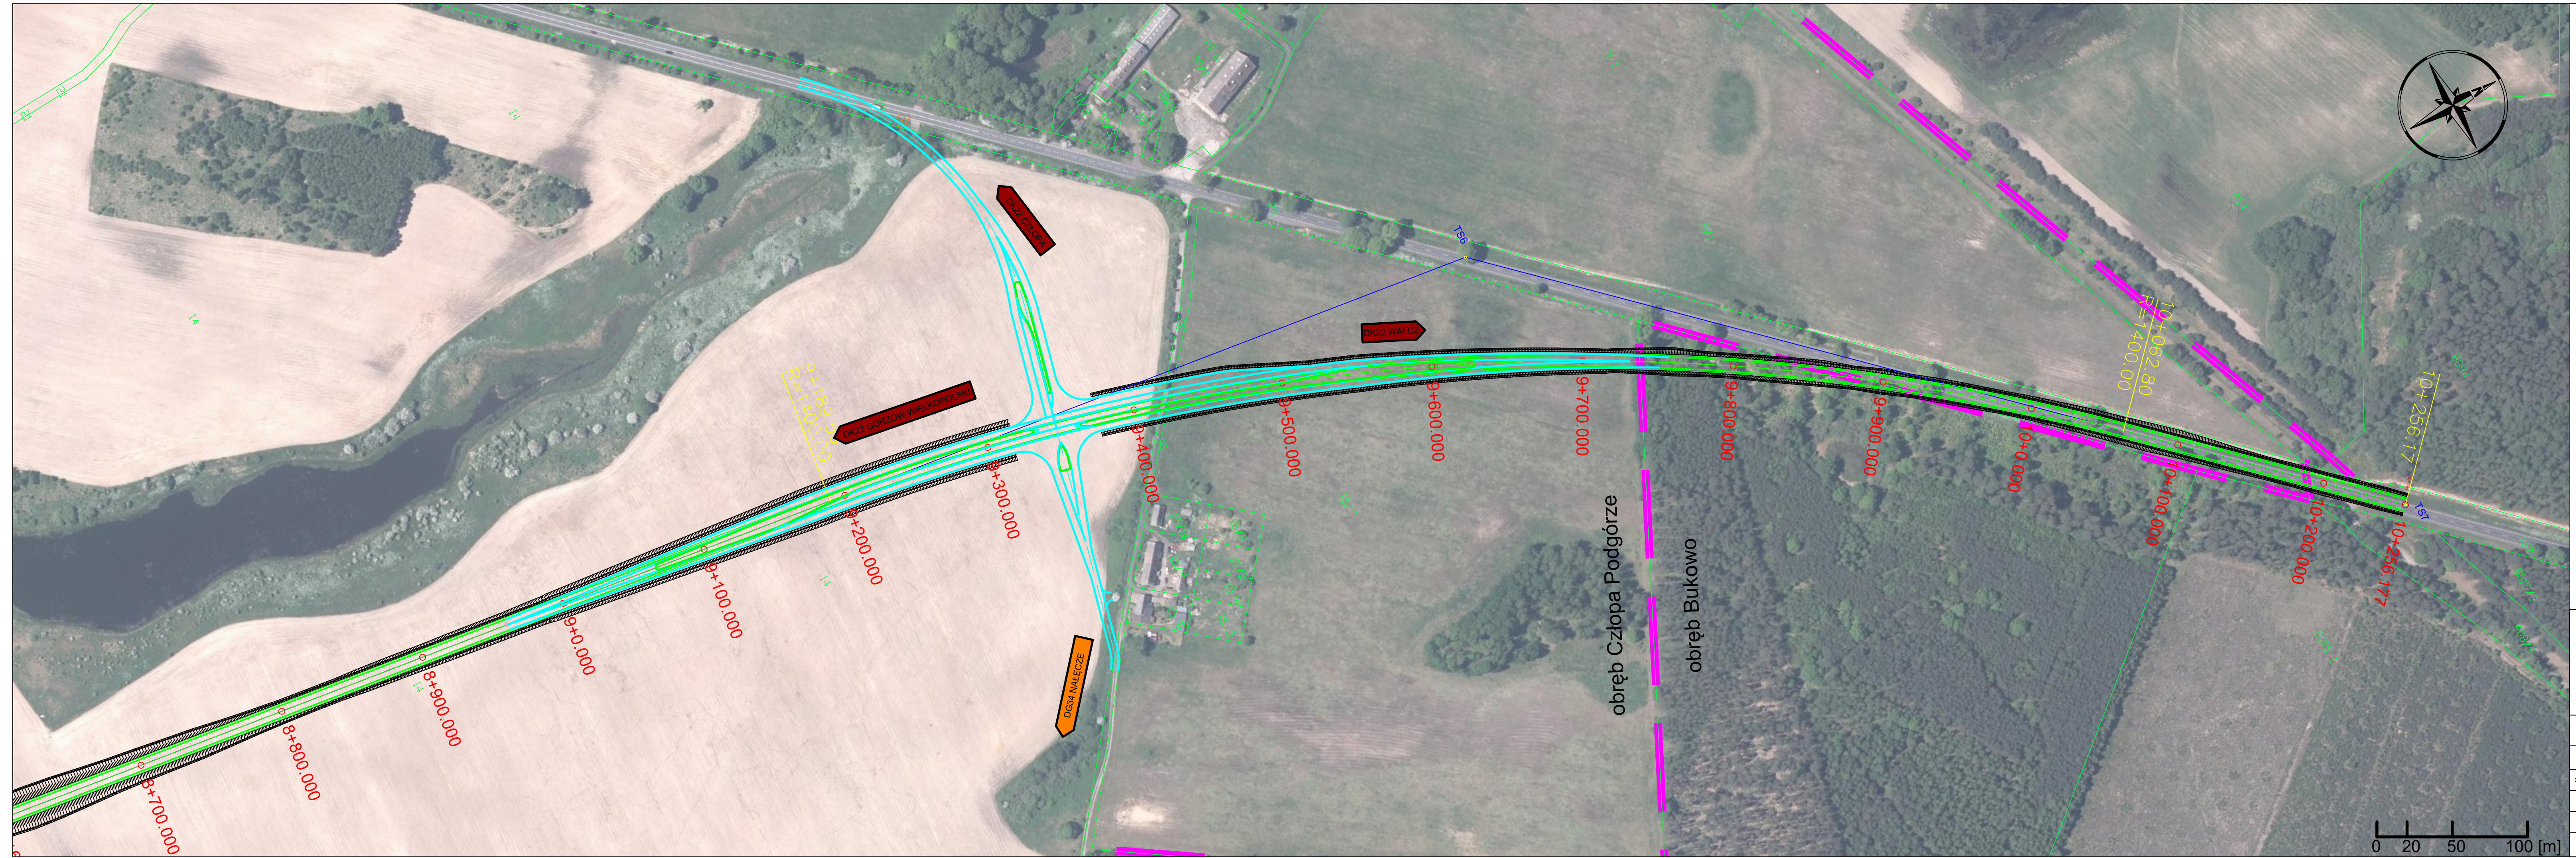

- LEGENDA
- Projektowany przebieg DK 22 - wariant III (dł. 10260m)
  - Pas jezdni
  - Wyspa dzieląca
  - Obiekty mostowe
  - Jezdnia drogi serwisowej i zjazdów

**BIURO PROJEKTÓW**  
**TRASA** sp. z o.o.  
 ul. Janusza Zeylanda 1/7 60-808 Poznań  
 tel. 618 436 638  
 poczta@bptrasa.pl

**INWESTOR**  
 Generalna Dyrekcja Dróg  
 Krajowych i Autostrad  
 Oddział w Szczecinie  
 70-340 Szczecin, Al. Bohaterów Warszawy 33

Temat: **Budowa obwodnicy Człopy w ciągu drogi krajowej nr 22**

Rysunek:	PLAN SYTUACYJNY - WARIANT III		NR	2.7
STANOWISKO	IMIĘ I NAZWISKO	NR UPRAWNIENI I SPECJALNOŚĆ	PODPIS	
Projektant	mgr inż. Krzysztof Grabicki	WKP/0088/POOD/08		
Asystent	inż. Maciej Berthold			
BRANŻA Drogowa	STADIUM STeS	DATA OPRACOWANIA 2021	NR UMOWY 57/21-1/2020	SKALA 1:2000