


- LEGENDA
- Projektowany przebieg DK 22 - wariant V (dł. 6 708m)
 - Pas jezdni
 - Wyspa dzieląca
 - Obiekty mostowe
 - Jezdnia drogi serwisowej i zjazdów

	INWESTOR
	Generalna Dyrekcja Dróg Krajowych i Autostrad Oddział w Szczecinie
ul. Janusza Zeylanda 1/7 60-808 Poznań	tel. 618 436 638 poczta@bptrasa.pl
70-340 Szczecin, Al. Bohaterów Warszawy 33	

Temat: **Budowa obwodnicy Człopy w ciągu drogi krajowej nr 22**

Rysunek:	PLAN SYTUACYJNY - WARIANT IV	NR 2.1
STANOWISKO	IMIĘ I NAZWISKO	NR UPRAWNIENI I SPECJALNOŚĆ
Projektant	mgr inż. Krzysztof Grabicki	WKP/0088/POOD/08
Asystent	inż. Maciej Berthold	
BRANŻA Drogowa	STADIUM STeS	DATA OPRACOWANIA 2021
		NR UMOWY 57/21-1/2020
		SKALA 1:2000

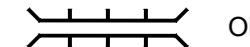



- LEGENDA
- Projektowany przebieg DK 22 - wariant V (dl. 6 708m)
 - Pas jezdni
 - Wyspa dzieląca
 -  Obiekty mostowe
 - Jezdnia drogi serwisowej i zjazdów

BIURO PROJEKTÓW TRAS4 sp. z o.o. ul. Janusza Zeylanda 1/7 60-808 Poznań	INWESTOR Generalna Dyrekcja Dróg Krajowych i Autostrad Oddział w Szczecinie	
	tel. 618 436 638 poczta@bptrasa.pl	70-340 Szczecin, Al. Bohaterów Warszawy 33

Temat: **Budowa obwodnicy Człopy w ciągu drogi krajowej nr 22**

Rysunek:	PLAN SYTUACYJNY - WARIANT IV	NR	2.2
STANOWISKO	IMIĘ I NAZWISKO	NR UPRAWNIENI I SPECJALNOŚĆ	PODPIS
Projektant	mgr inż. Krzysztof Grabicki	WKP/0088/PODI/08	
Asystent	inż. Maciej Berthold		
BRANŻA	STADIUM	DATA OPRACOWANIA	NR UMOWY
Drogowa	STĘS	2021	57/2/1-1/2020
			SKALA
			1:2000

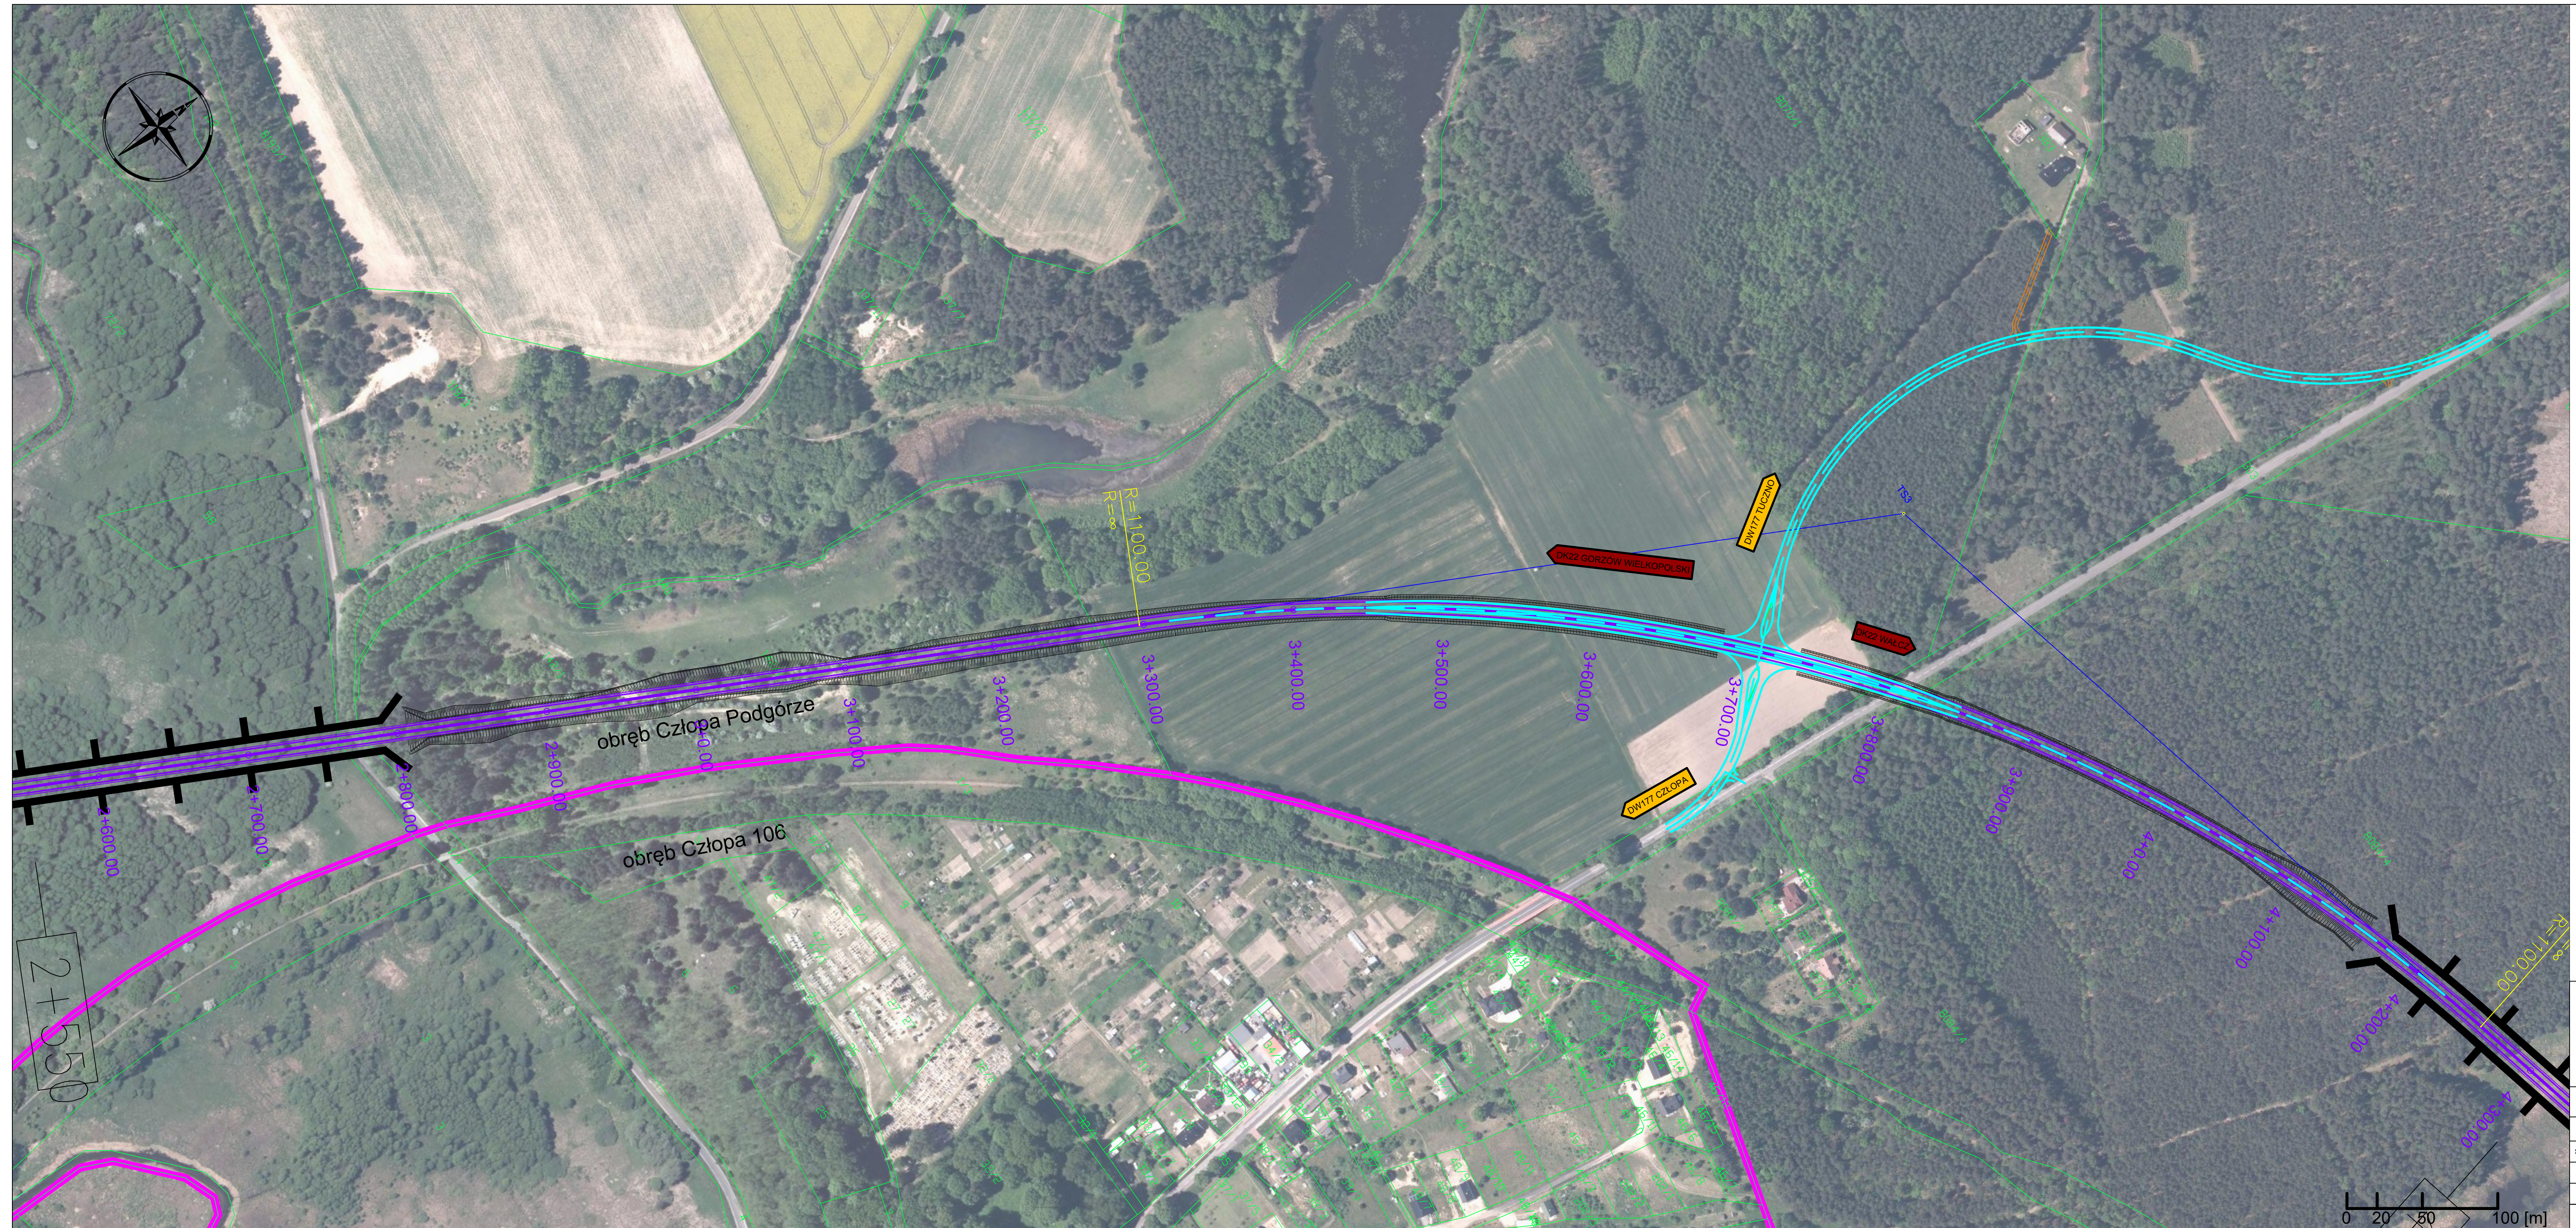

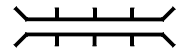
- LEGENDA
- Projektowany przebieg DK 22 - wariant V (dl. 6 708m)
 - Pas jezdni
 - Wyspa dzieląca
 -  Obiekty mostowe
 - Jezdnia drogi serwisowej i zjazdów

BIURO PROJEKTÓW
TRAS4
 sp. z o.o.
 ul. Janusza Zeylanda 1/7 tel. 618 436 638 pocztka@bp4trasa.pl
 60-808 Poznań 70-340 Szczecin, Al. Bohaterów Warszawy 33

INWESTOR
 Generalna Dyrekcja Dróg
 Krajowych i Autostrad
 Oddział w Szczecinie

Temat: **Budowa obwodnicy Człopy w ciągu drogi krajowej nr 22**

Rysunek:	PLAN SYTUACYJNY - WARIANT IV	NR 2.3
STANOWISKO	IMIĘ I NAZWISKO	NR UPRAWNIENI I SPECJALNOŚĆ
Projektant	mgr inż. Krzysztof Grabicki	WKP/0068/POOD/08
Asystent	inż. Maciej Berthold	
BRANŻA	STADIUM	DATA OPRACOWANIA
Drogowa	STES	2021
		NR LUDOWY
		57/21-1/2020
		SKALA
		1:2000

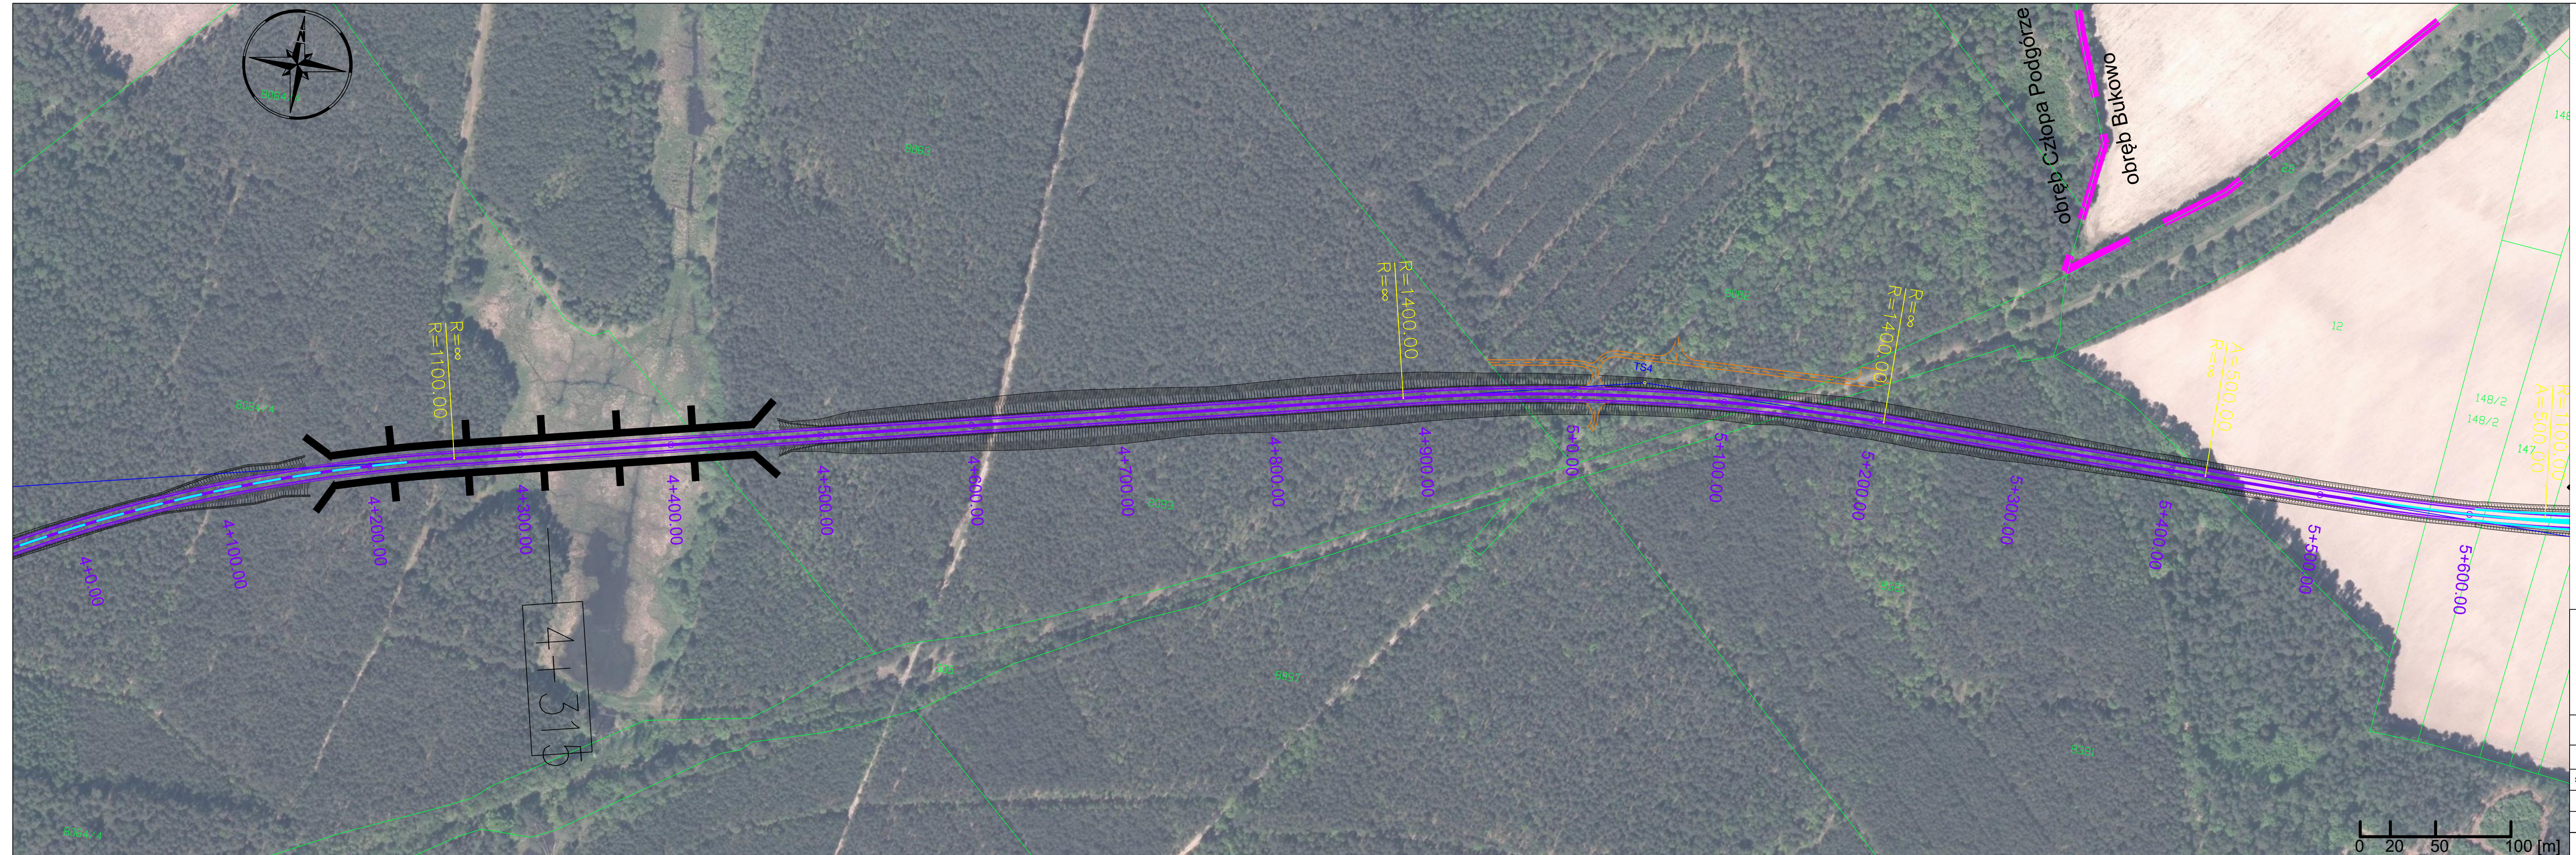

- LEGENDA
- Projektowany przebieg DK 22 - wariant V (dł. 6 708m)
 - Pas jezdni
 - Wyspa dzieląca
 - Obiekty mostowe
 - Jezdnia drogi serwisowej i zjazdów

BIURO PROJEKTÓW TRASA <small>sp. z o.o.</small> ul. Janusza Zeylanda 1/7 tel. 618 436 638 60-808 Poznań poczta@bptrasa.pl	INWESTOR Generalna Dyrekcja Dróg Krajowych i Autostrad Oddział w Szczecinie <small>70-340 Szczecin, Al. Bohaterów Warszawy 33</small>
---	--

Temat: Budowa obwodnicy Człopa w ciągu drogi krajowej nr 22				
Rysunek:	PLAN SYTUACYJNY - WARIANT IV			NR 2.4
STANOWISKO	IMIĘ I NAZWISKO	NR UPRAWNIENI I SPECJALNOŚĆ	PODPIS	
Projektant	mgr inż. Krzysztof Grabicki	WKP/0088/POOD/08		
Asystent	inż. Maciej Berthold			
BRANŻA Drogowa	STADIUM STeS	DATA OPRACOWANIA 2021	NR UMOWY 57/21-1/2020	SKALA 1:2000



- LEGENDA**
- Projektowany przebieg DK 22 - wariant V (dł. 6 708m)
 - Pas jezdni
 - Wyspa dzieląca
 - Obiekty mostowe
 - Jezdnia drogi serwisowej i zjazdów

<p style="font-size: 8px; margin: 0;">sp. z o.o. ul. Janusza Zeylanda 1/7 tel. 618 436 638 60-808 Poznań poczta@bptrasa.pl</p>	<p style="margin: 0;">INWESTOR</p> <p style="font-size: 8px; margin: 0;">Generalna Dyrekcja Dróg Krajowych i Autostrad Oddział w Szczecinie</p>	
	<p>70-340 Szczecin, Al. Bohaterów Warszawy 33</p>	

Temat: **Budowa obwodnicy Człopa w ciągu drogi krajowej nr 22**

Rysunek:	PLAN SYTUACYJNY - WARIANT IV	NR 2.5
STANOWISKO	IMIĘ I NAZWISKO	NR UPRAWNIEN I SPECJALNOŚĆ
Projektant	mgr inż. Krzysztof Grabicki	WKP/0088/POOD/08
Asystent	inż. Maciej Berthold	
BRANŻA	STADIUM	DATA OPRACOWANIA
Drogowa	STES	2021
		NR UMOWY
		57/2/1-1/2020
		SKALA
		1:2000

