


- LEGENDA
- Projektowany przebieg DK 22 - wariant V (dl. 6 708m)
 - Pas jezdni
 - Wyspa dzieląca
 - Obiekty mostowe
 - Jezdnia drogi serwisowej i zjazdów

| | | | |
|---|---------------------------------------|--|--|
| BIURO PROJEKTÓW TRASA sp. z o.o. ul. Janusza Zeylanda 1/7 60-808 Poznań | tel. 618 436 638 poczta@bptrasa.pl | INWESTOR | |
| | | Generalna Dyrekcja Dróg Krajowych i Autostrad Oddział w Szczecinie 70-340 Szczecin, Al. Bohaterów Warszawy 33 | |

Temat: **Budowa obwodnicy Człopy w ciągu drogi krajowej nr 22**


| | | | |
|-------------------|------------------------------|--------------------------------|--------------------------|
| Rysunek: | PLAN SYTUACYJNY - WARIANT IV | NR | 2.1 |
| STANOWISKO | IMIĘ I NAZWISKO | NR UPRAWNIENI I SPECJALNOŚĆ | PODPIS |
| Projektant | mgr inż. Krzysztof Grabicki | WKP/0088/POOD/08 | |
| Asystent | inż. Maciej Berthold | | |
| BRANŻA Drogowa | STADIUM STeS | DATA OPRACOWANIA 2021 | NR UMOWY 57/21-1/2020 |
| | | | SKALA 1:2000 |

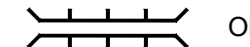


- LEGENDA
- Projektowany przebieg DK 22 - wariant V (dl. 6 708m)
 - Pas jezdni
 - Wyspa dzieląca
 -  Obiekty mostowe
 - Jezdnia drogi serwisowej i zjazdów

| | | |
|---|---|--|
| BIURO PROJEKTÓW TRASA sp. z o.o. ul. Janusza Zeylanda 1/7 60-808 Poznań tel. 618 436 638 poczta@bptrasa.pl | INWESTOR Generalna Dyrekcja Dróg Krajowych i Autostrad Oddział w Szczecinie 70-340 Szczecin, Al. Bohaterów Warszawy 33 | |
| | Temat: Budowa obwodnicy Człopy w ciągu drogi krajowej nr 22 | |

| | | | |
|------------|------------------------------|-----------------------------|---------------|
| Rysunek: | PLAN SYTUACYJNY - WARIANT IV | NR | 2.2 |
| STANOWISKO | IMIĘ I NAZWISKO | NR UPRAWNIENI I SPECJALNOŚĆ | PODPIS |
| Projektant | mgr inż. Krzysztof Grabicki | WKP/0088/PODI/08 | |
| Asystent | inż. Maciej Berthold | | |
| BRANŻA | STADIUM | DATA OPRACOWANIA | NR UMOWY |
| Drogowa | STĘS | 2021 | 57/2/1-1/2020 |
| | | | SKALA |
| | | | 1:2000 |

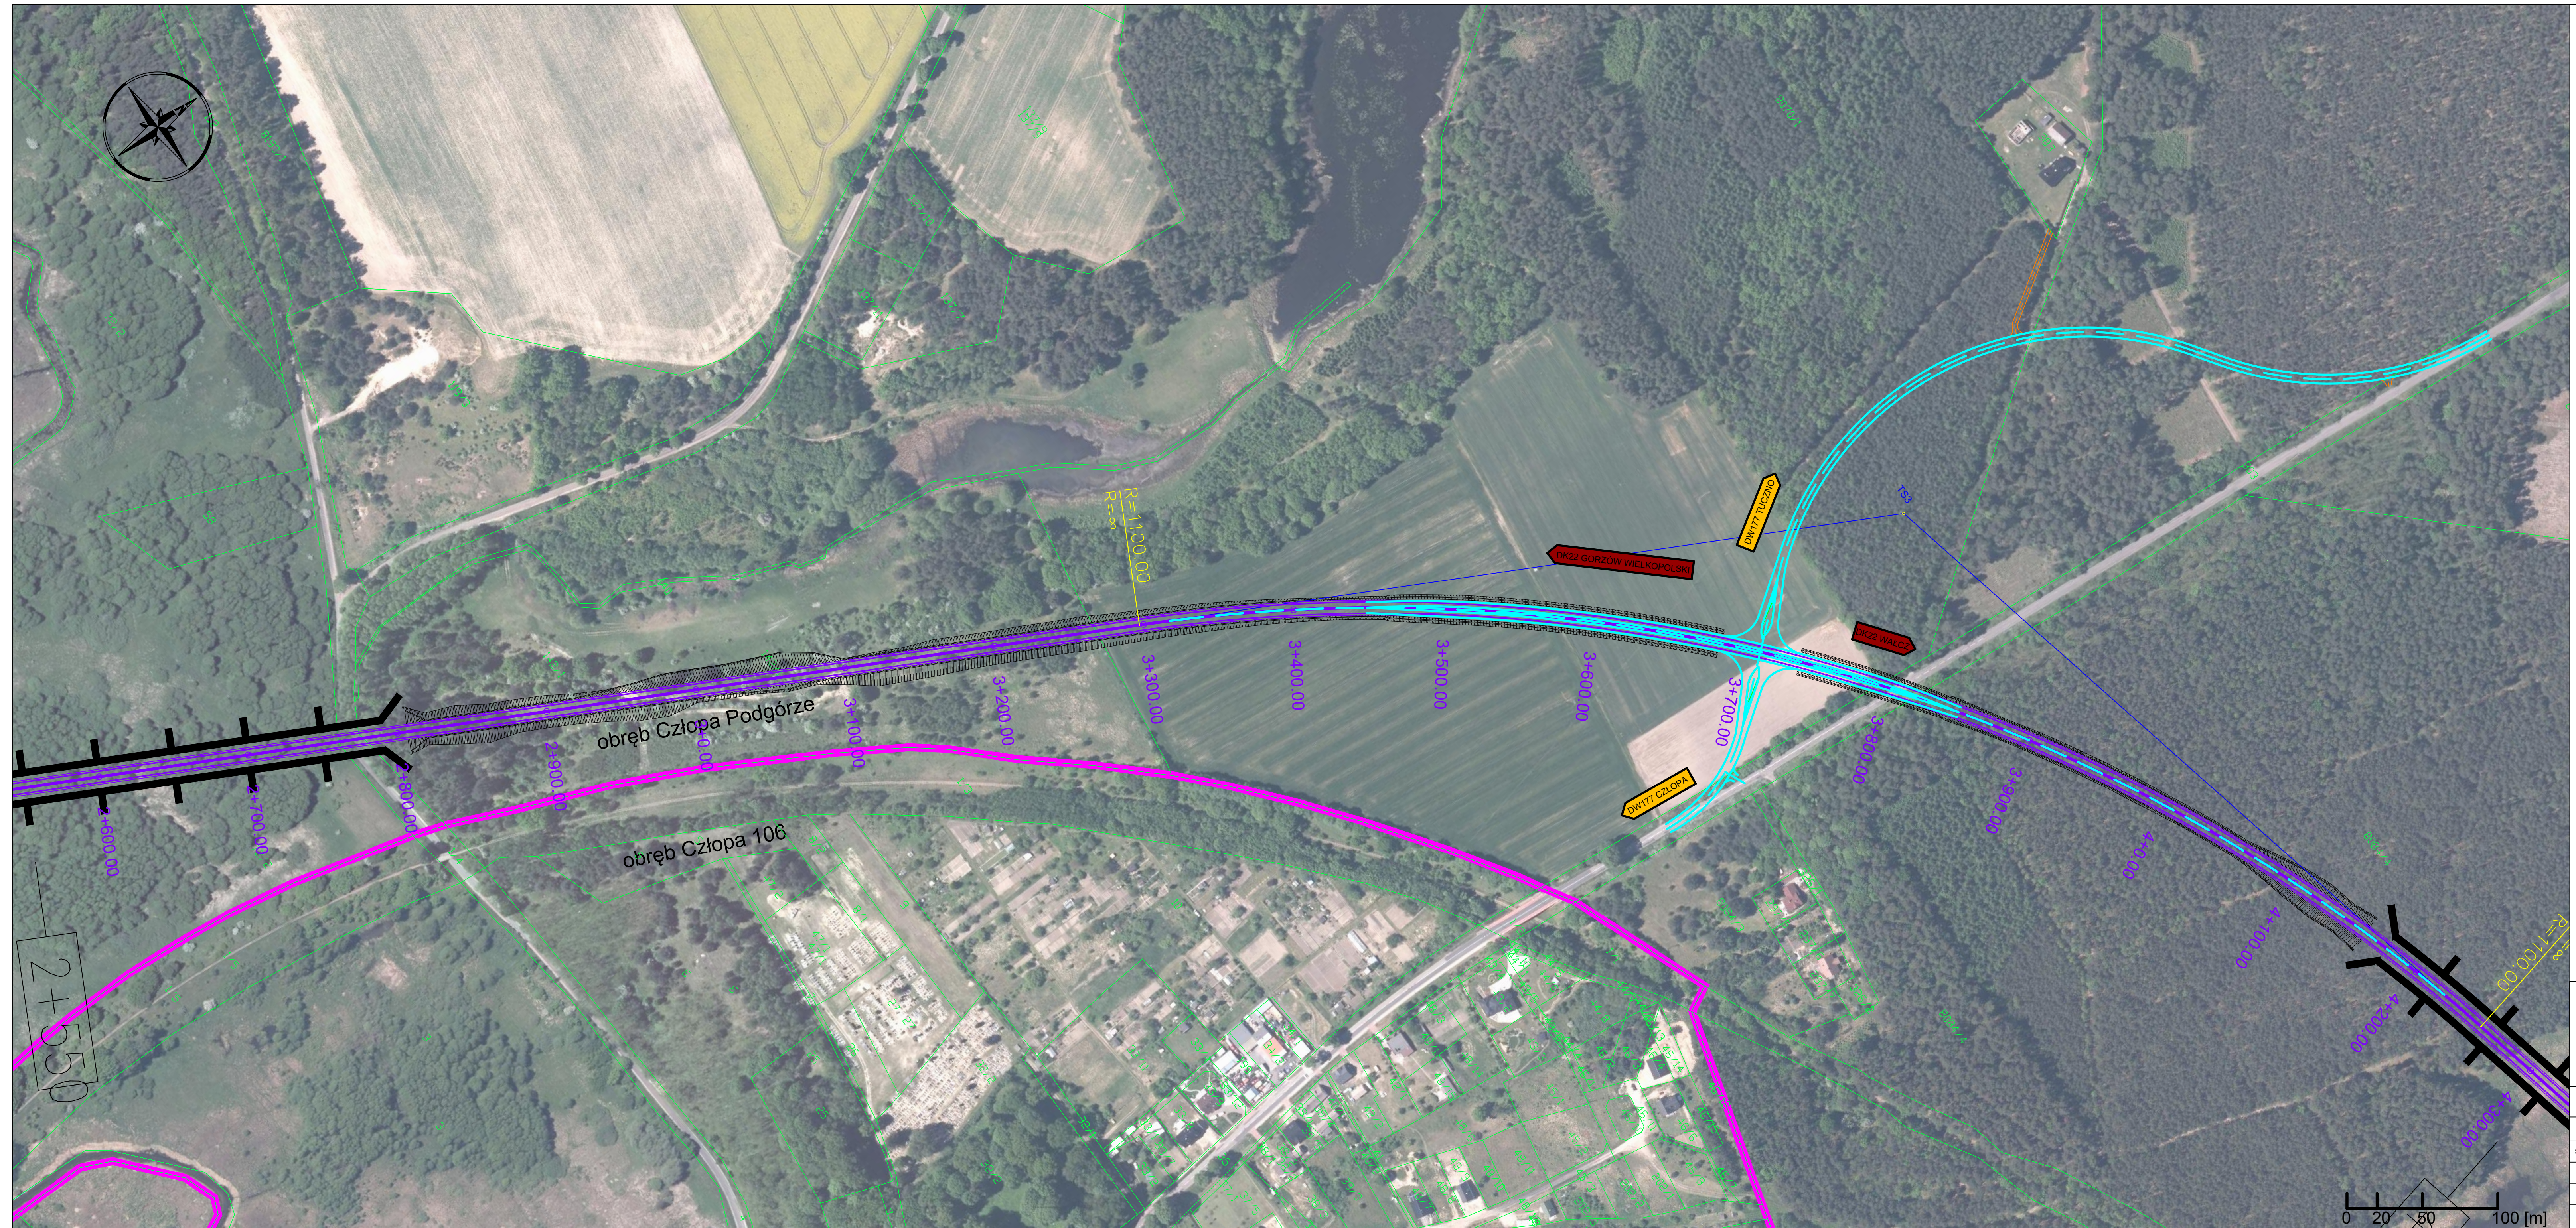

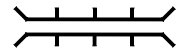- LEGENDA
- Projektowany przebieg DK 22 - wariant V (dl. 6 708m)
 - Pas jezdni
 - Wyspa dzieląca
 -  Obiekty mostowe
 - Jezdnia drogi serwisowej i zjazdów

BIURO PROJEKTÓW
TRAS4
 sp. z o.o.
 ul. Janusza Zeylanda 1/7 tel. 618 436 638 pocztka@bp4trasa.pl
 60-808 Poznań 70-340 Szczecin, Al. Bohaterów Warszawy 33

INWESTOR
 Generalna Dyrekcja Dróg
 Krajowych i Autostrad
 Oddział w Szczecinie

Temat: **Budowa obwodnicy Człopy w ciągu drogi krajowej nr 22**

| | | |
|------------|------------------------------|-----------------------------|
| Rysunek: | PLAN SYTUACYJNY - WARIANT IV | NR 2.3 |
| STANOWISKO | IMIĘ I NAZWISKO | NR UPRAWNIENI I SPECJALNOŚĆ |
| Projektant | mgr inż. Krzysztof Grabicki | WKP/0068/POOD/08 |
| Asystent | inż. Maciej Berthold | |
| BRANŻA | STADIUM | DATA OPRACOWANIA |
| Drogowa | STES | 2021 |
| | | NR LUDOWY |
| | | 57/21-1/2020 |
| | | SKALA |
| | | 1:2000 |



- LEGENDA
- Projektowany przebieg DK 22 - wariant Va (dl. 5 843m)
 - - - Pas jezdni
 - Wyspa dzieląca
 - Obiekty mostowe
 - Jezdnia drogi serwisowej i zjazdów

BIURO PROJEKTÓW
TRASA
 sp. z o.o.
 ul. Janusza Zeylanda 1/7 tel. 618 436 638
 60-808 Poznań poczta@bptrasa.pl

INWESTOR
 Generalna Dyrekcja Dróg
 Krajowych i Autostrad
 Oddział w Szczecinie
 70-340 Szczecin, Al. Bohaterów Warszawy 33

Temat: **Budowa obwodnicy Człopy w ciągu drogi krajowej nr 22**

| | | | | |
|-------------------|------------------------------|--------------------------------|---------------------------|-----------------|
| Rysunek: | PLAN SYTUACYJNY - WARIANT IV | | NR | 2.4A |
| STANOWISKO | IMIĘ I NAZWISKO | NR UPRAWNIENI I SPECJALNOŚĆ | PODPIS | |
| Projektant | mgr inż. Krzysztof Grabicki | WKP/0088/POOD/08 | | |
| Asystent | inż. Maciej Berthold | | | |
| BRANŻA Drogowa | STADIUM STES | DATA OPRACOWANIA 2021 | NR UMOWY 57/2/1-1/2020 | SKALA 1:2000 |